


L0001

VIA REPUBBLICA 7
PIANO TERRA

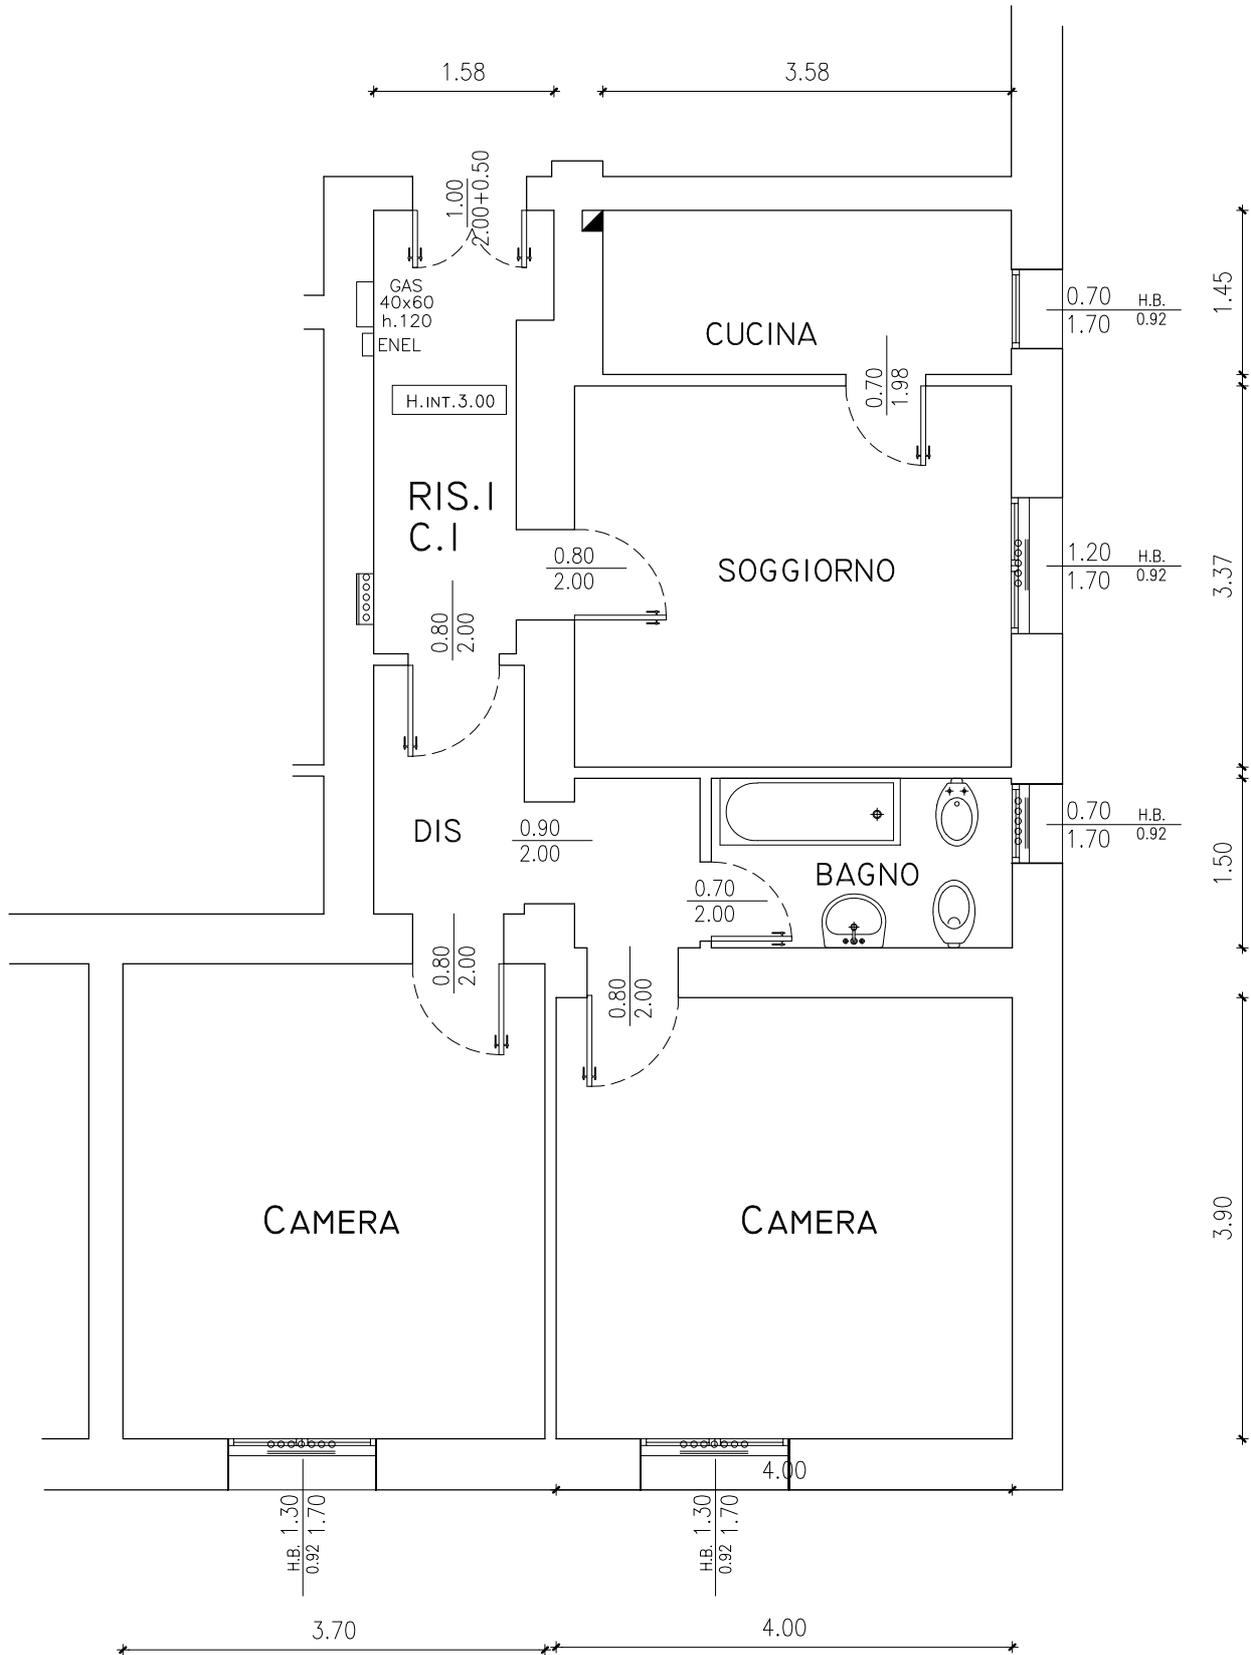

NB: Planimetria indicativa, le quote e il posizionamento degli impianti potranno subire modifiche nel corso della ristrutturazione