


L1-2

SALGARI 1

Piano Primo

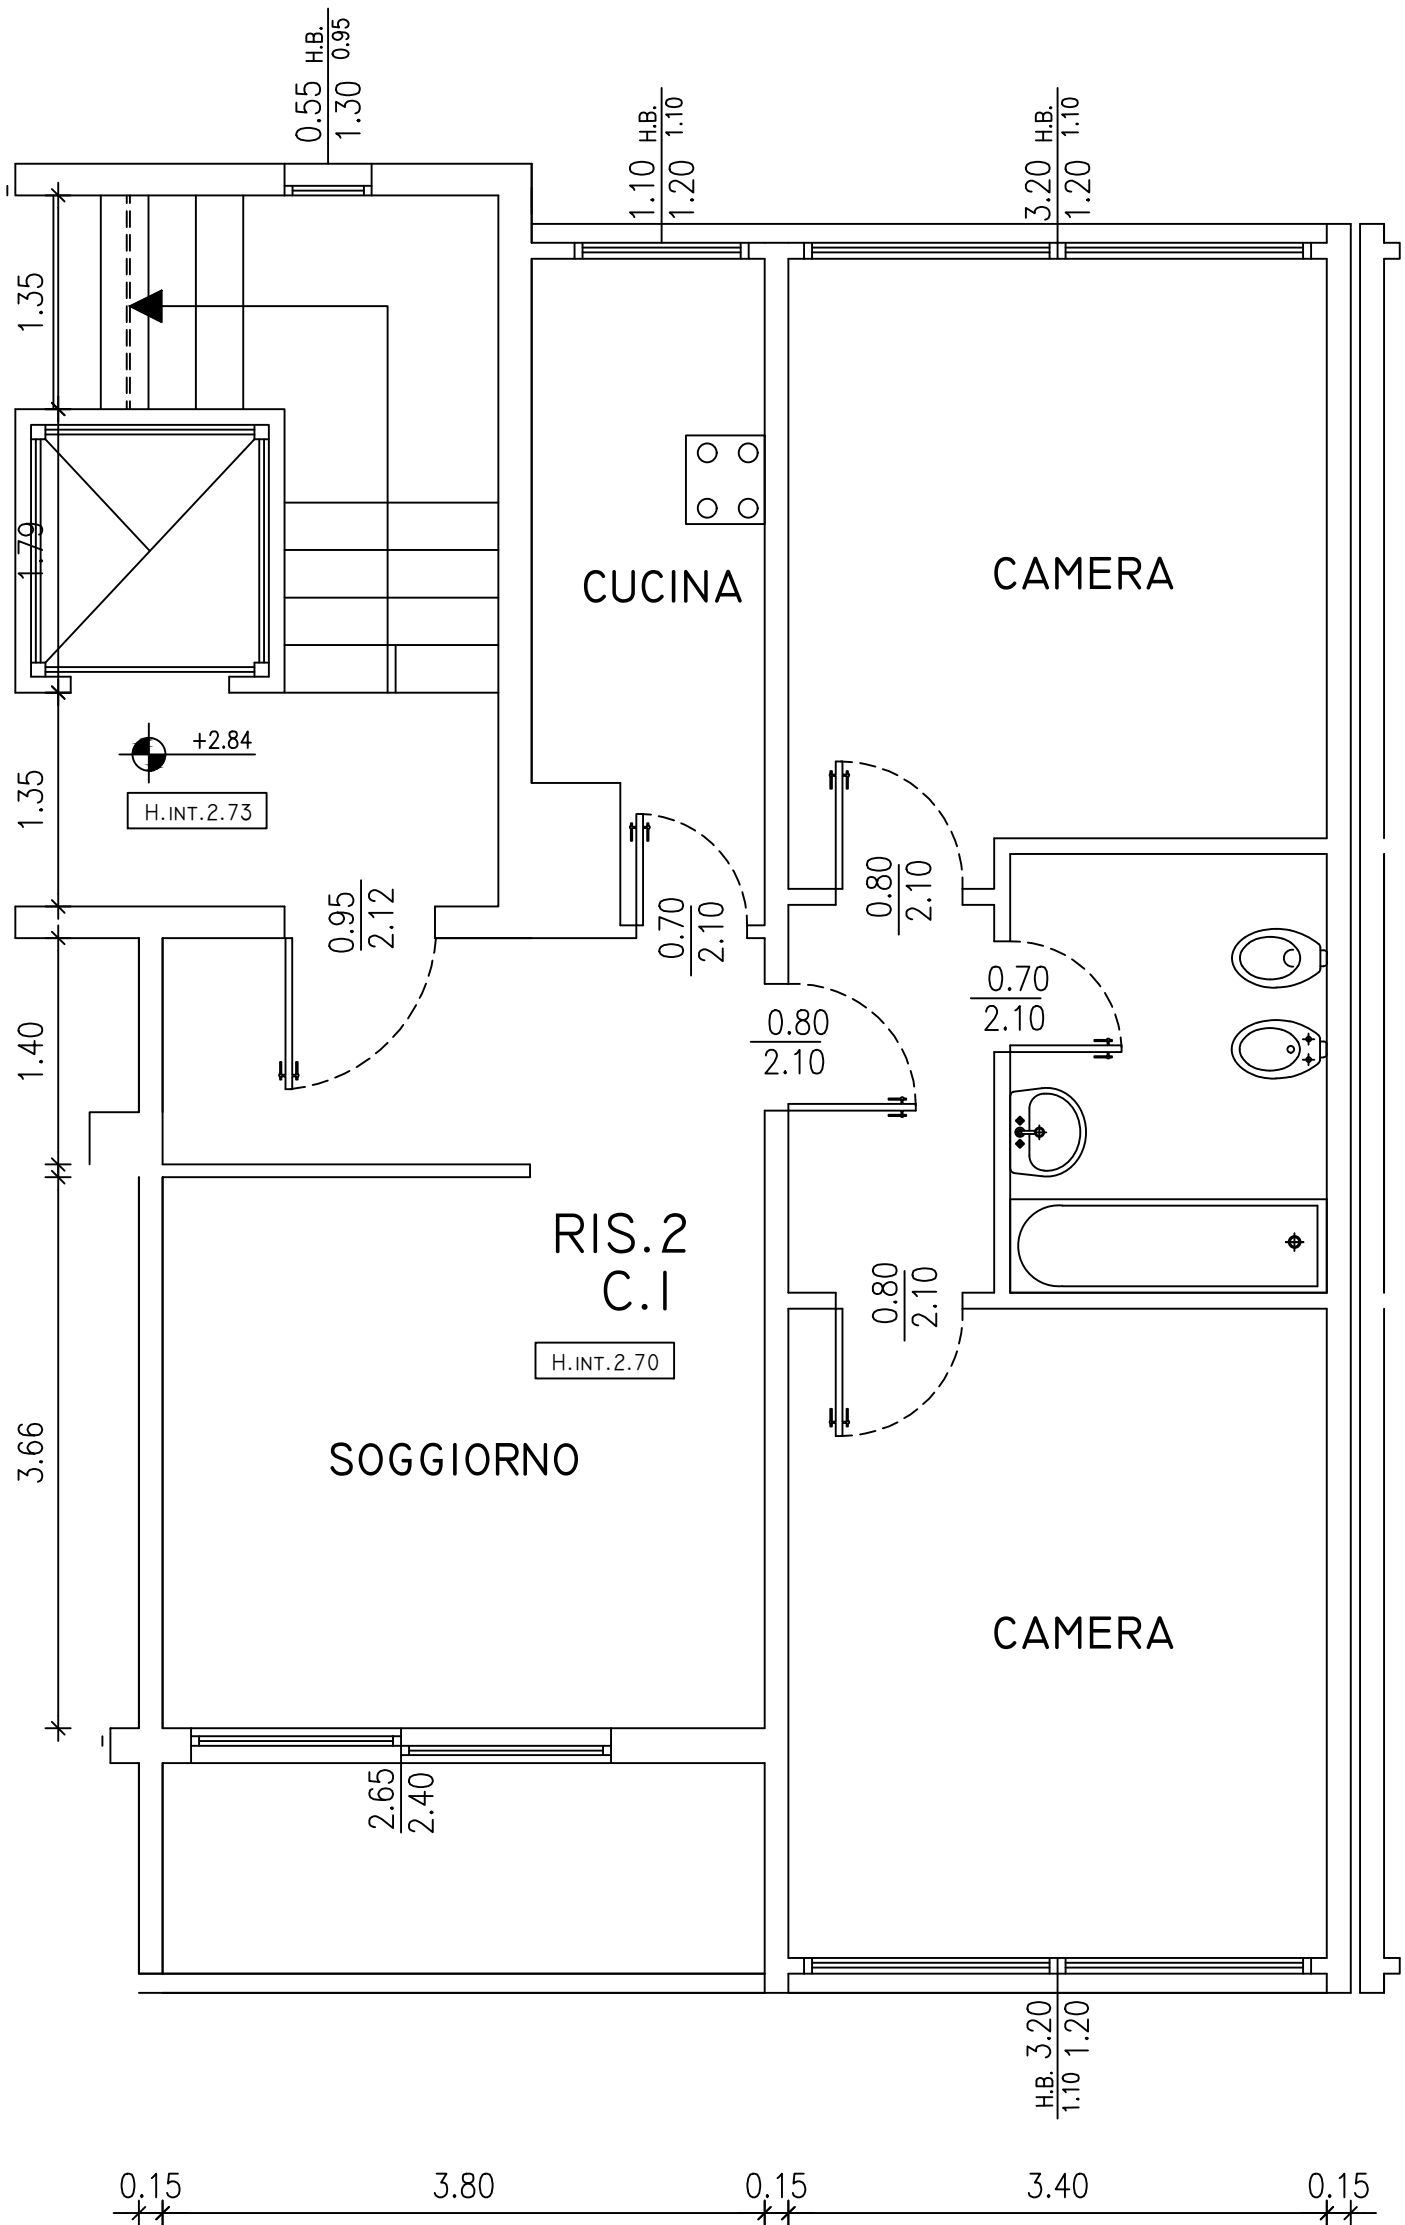

N.B. PLANIMETRIA INDICATIVA LE QUOTE E IL POSIZIONAMENTO IMPIANTI POSSONO SUBIRE MODIFICHE NEL CORSO DEI LAVORI