


# R-11

VIA SERRA 22  
PIANO T

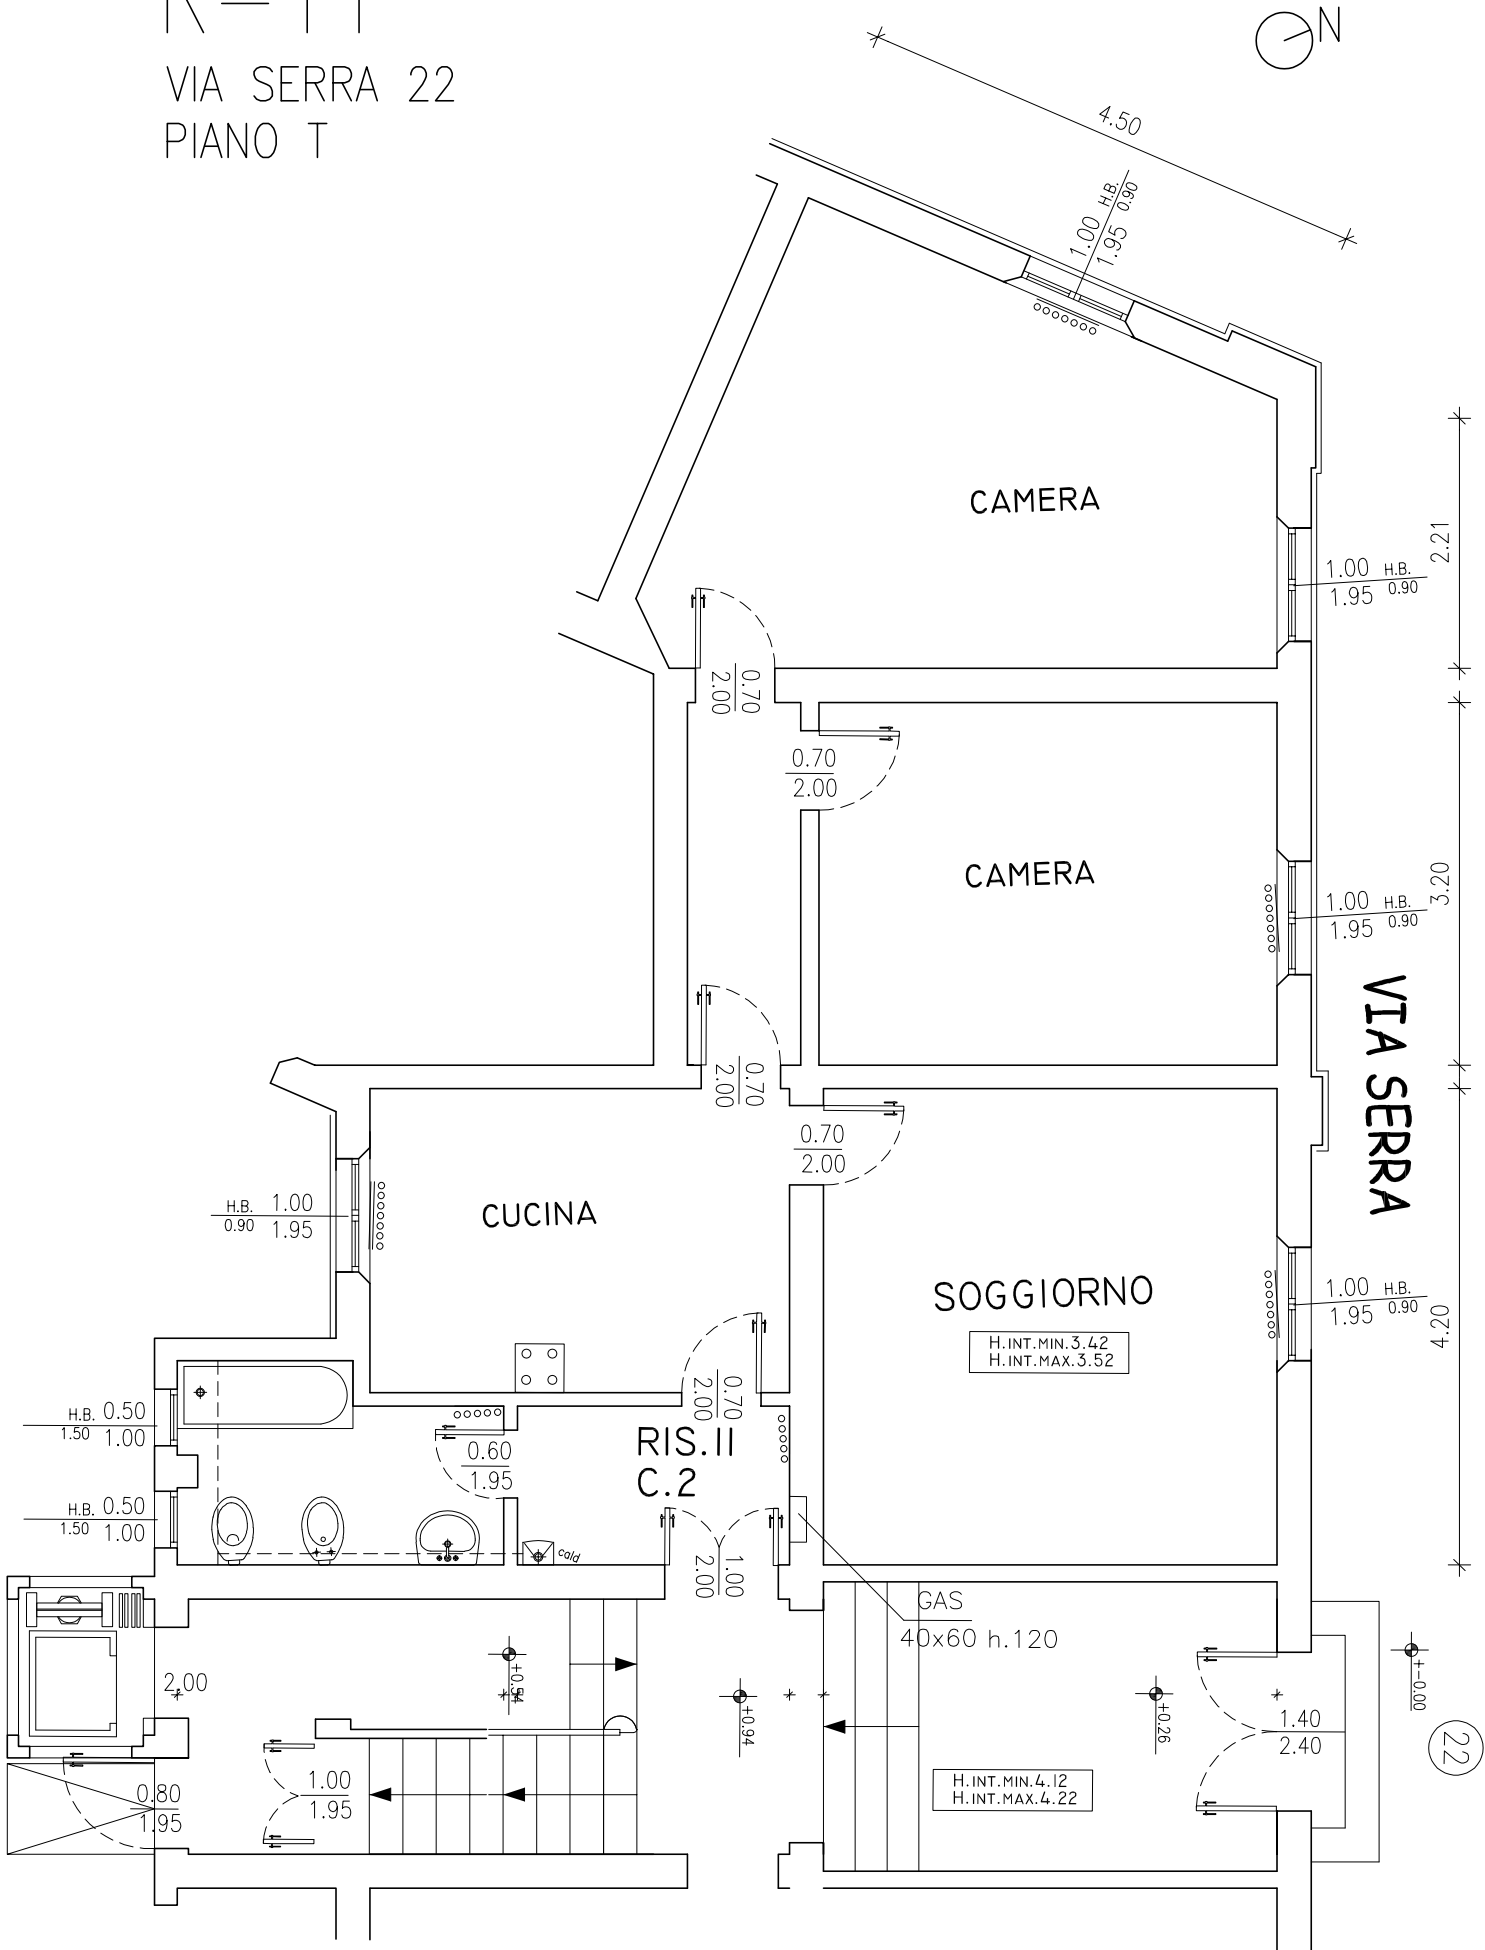

NB: Planimetria indicativa, le quote e il posizionamento degli impianti potranno subire modifiche nel corso della ristrutturazione