


Z0035

VIA TANARI 44

PIANO 2°

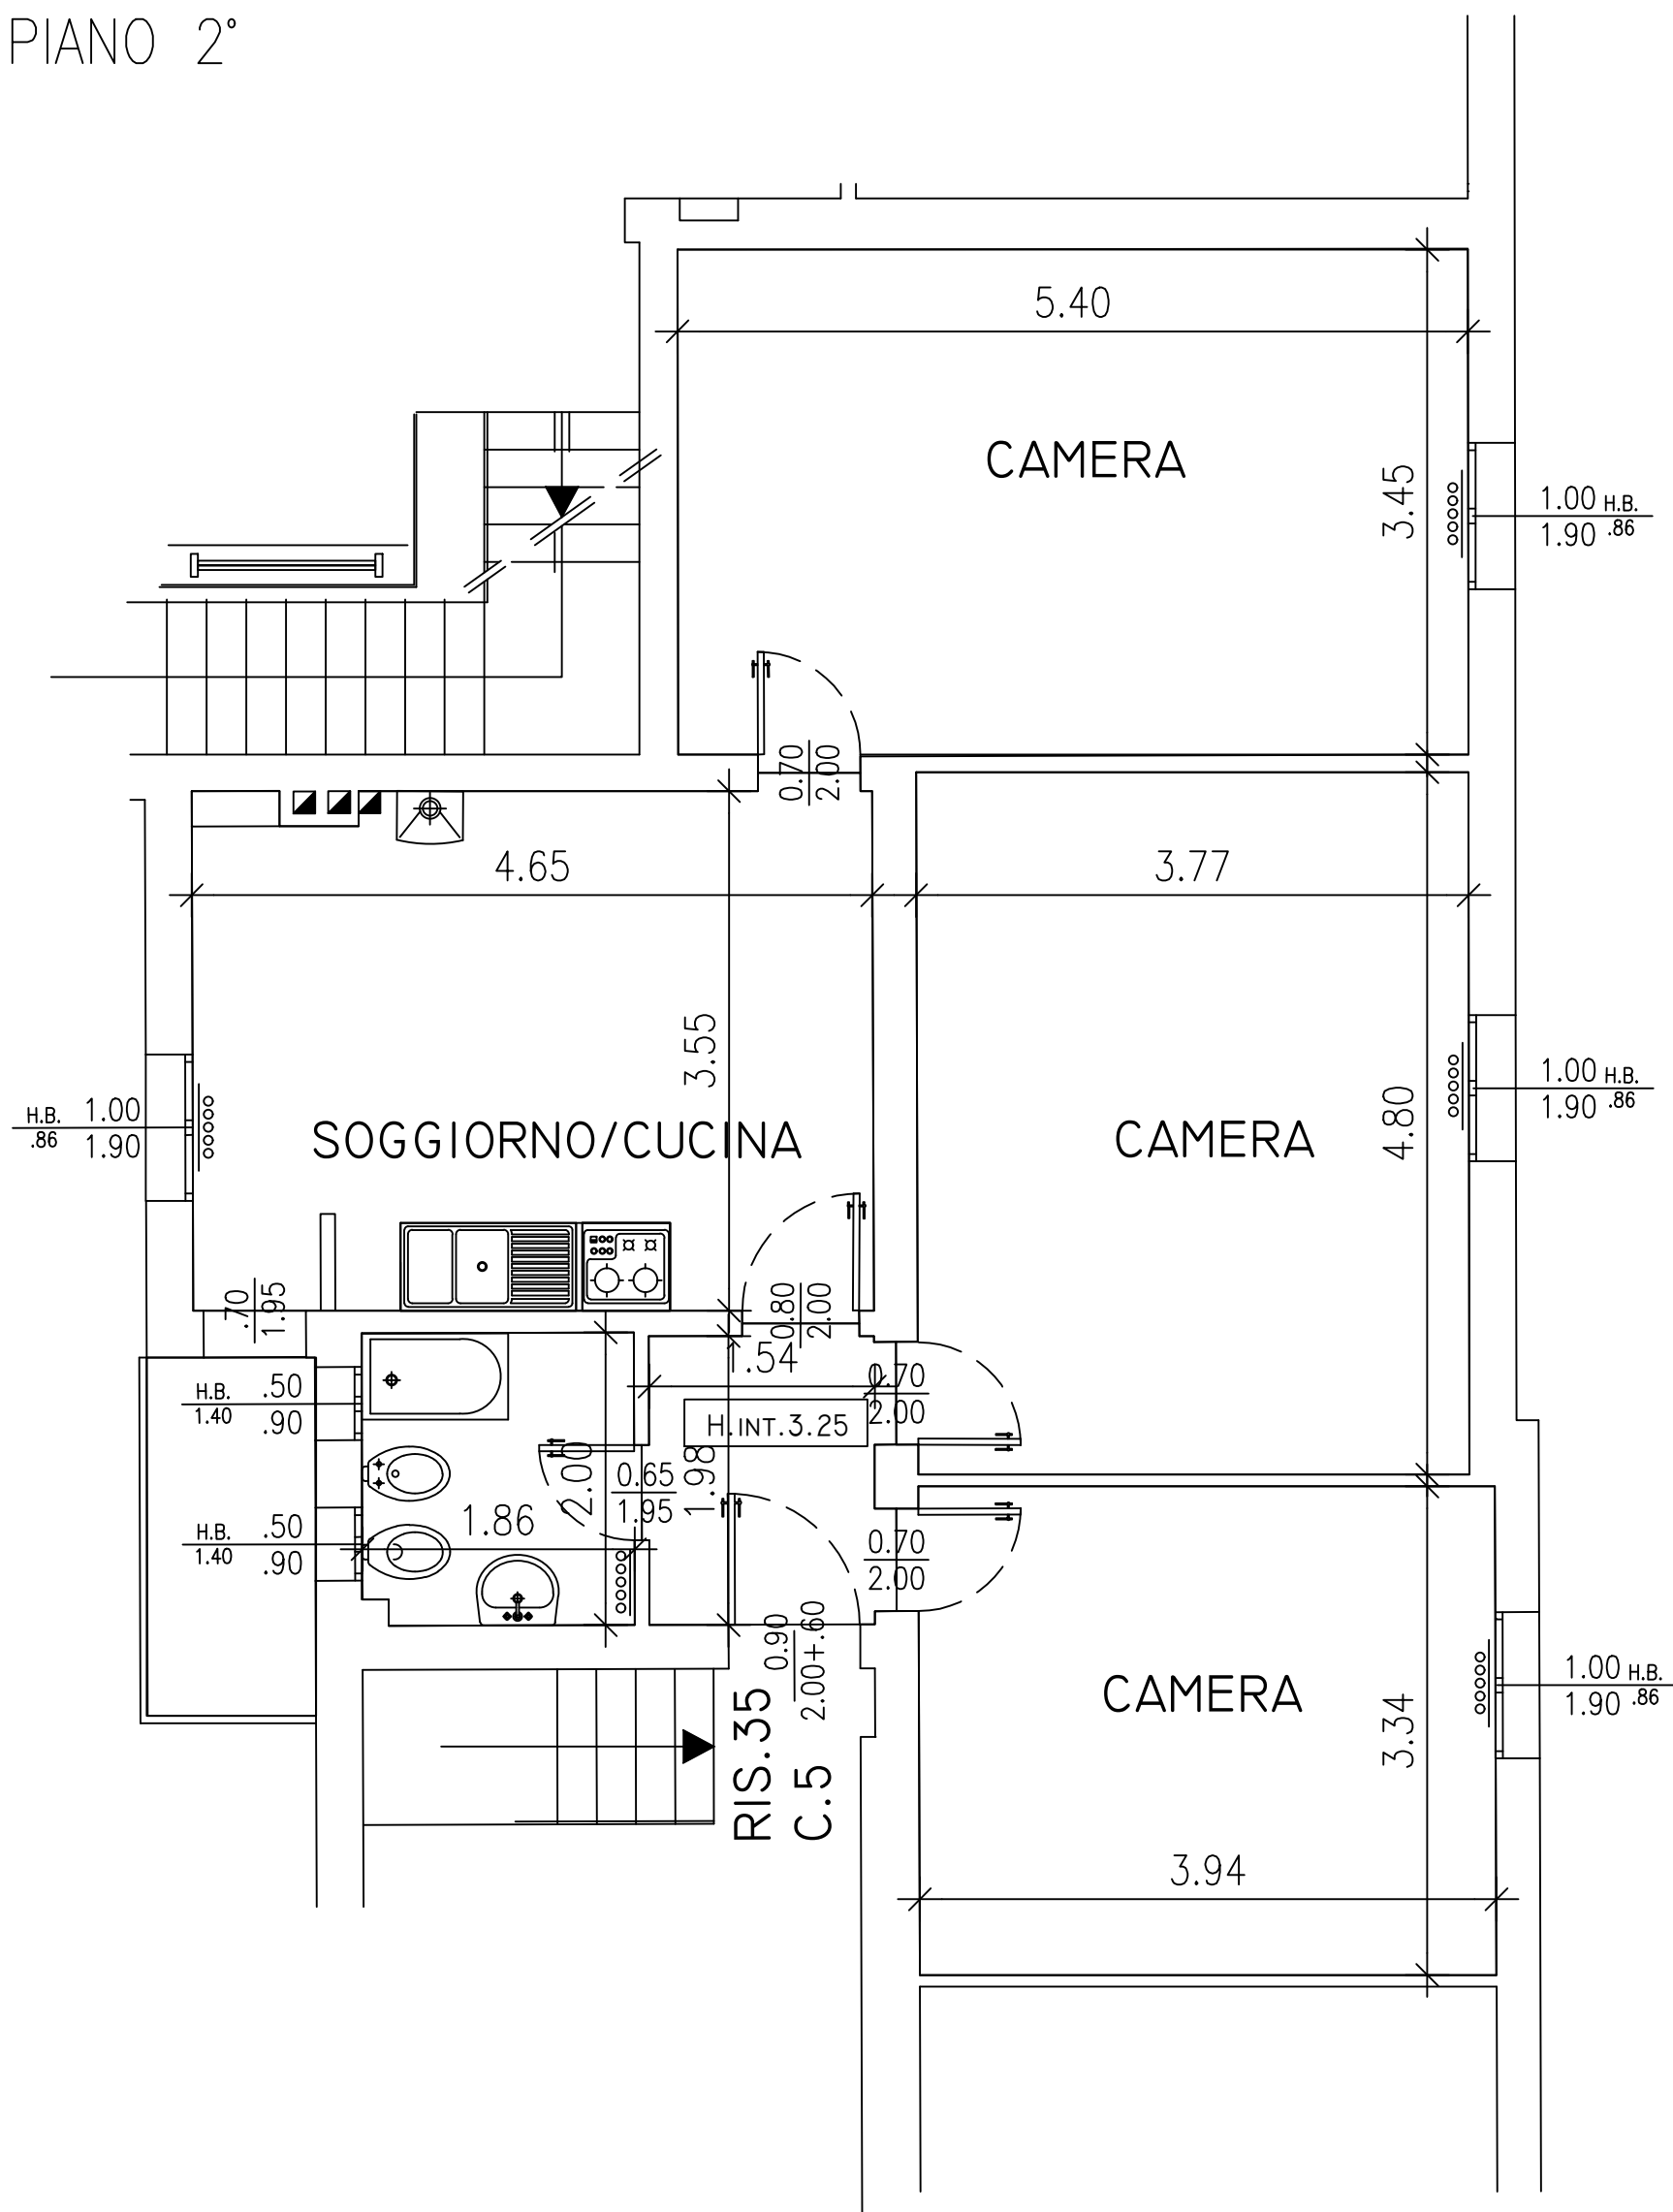

NB: Planimetria indicativa, le quote e il posizionamento degli impianti potranno subire modifiche nel corso della ristrutturazione