


C0013

VIA ZAMBECCARI 14
PIANO SECONDO

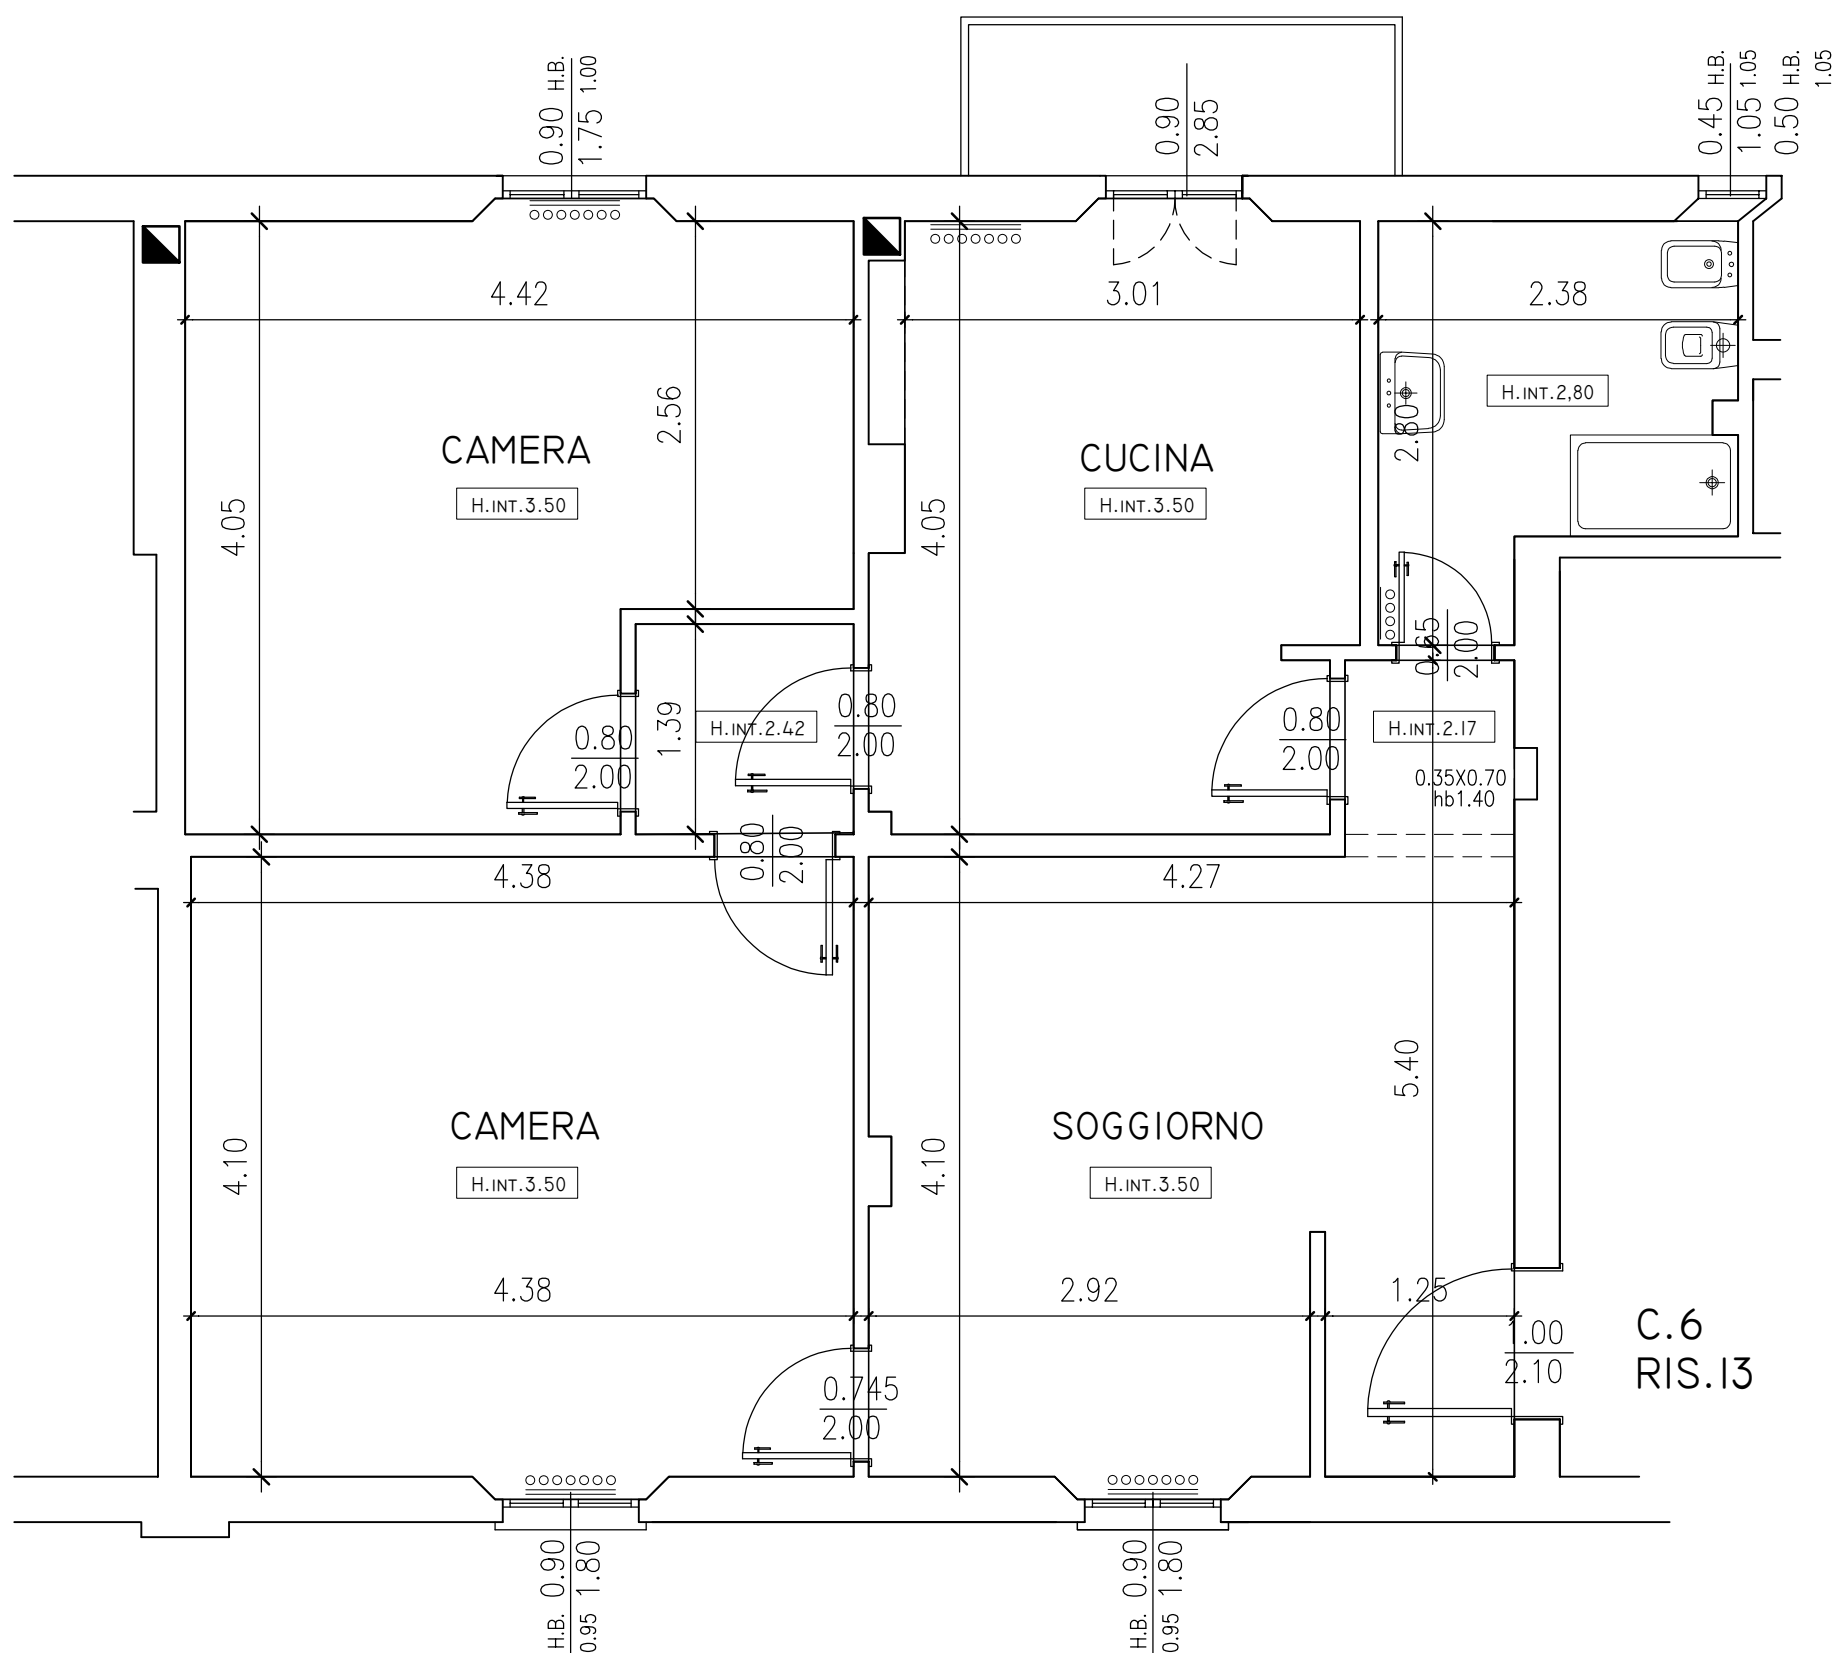

NB: Planimetria indicativa, le quote e il posizionamento degli impianti potranno subire modifiche nel corso della ristrutturazione