


A4-4

VIA ZANARDI 391/27

PIANO Secondo

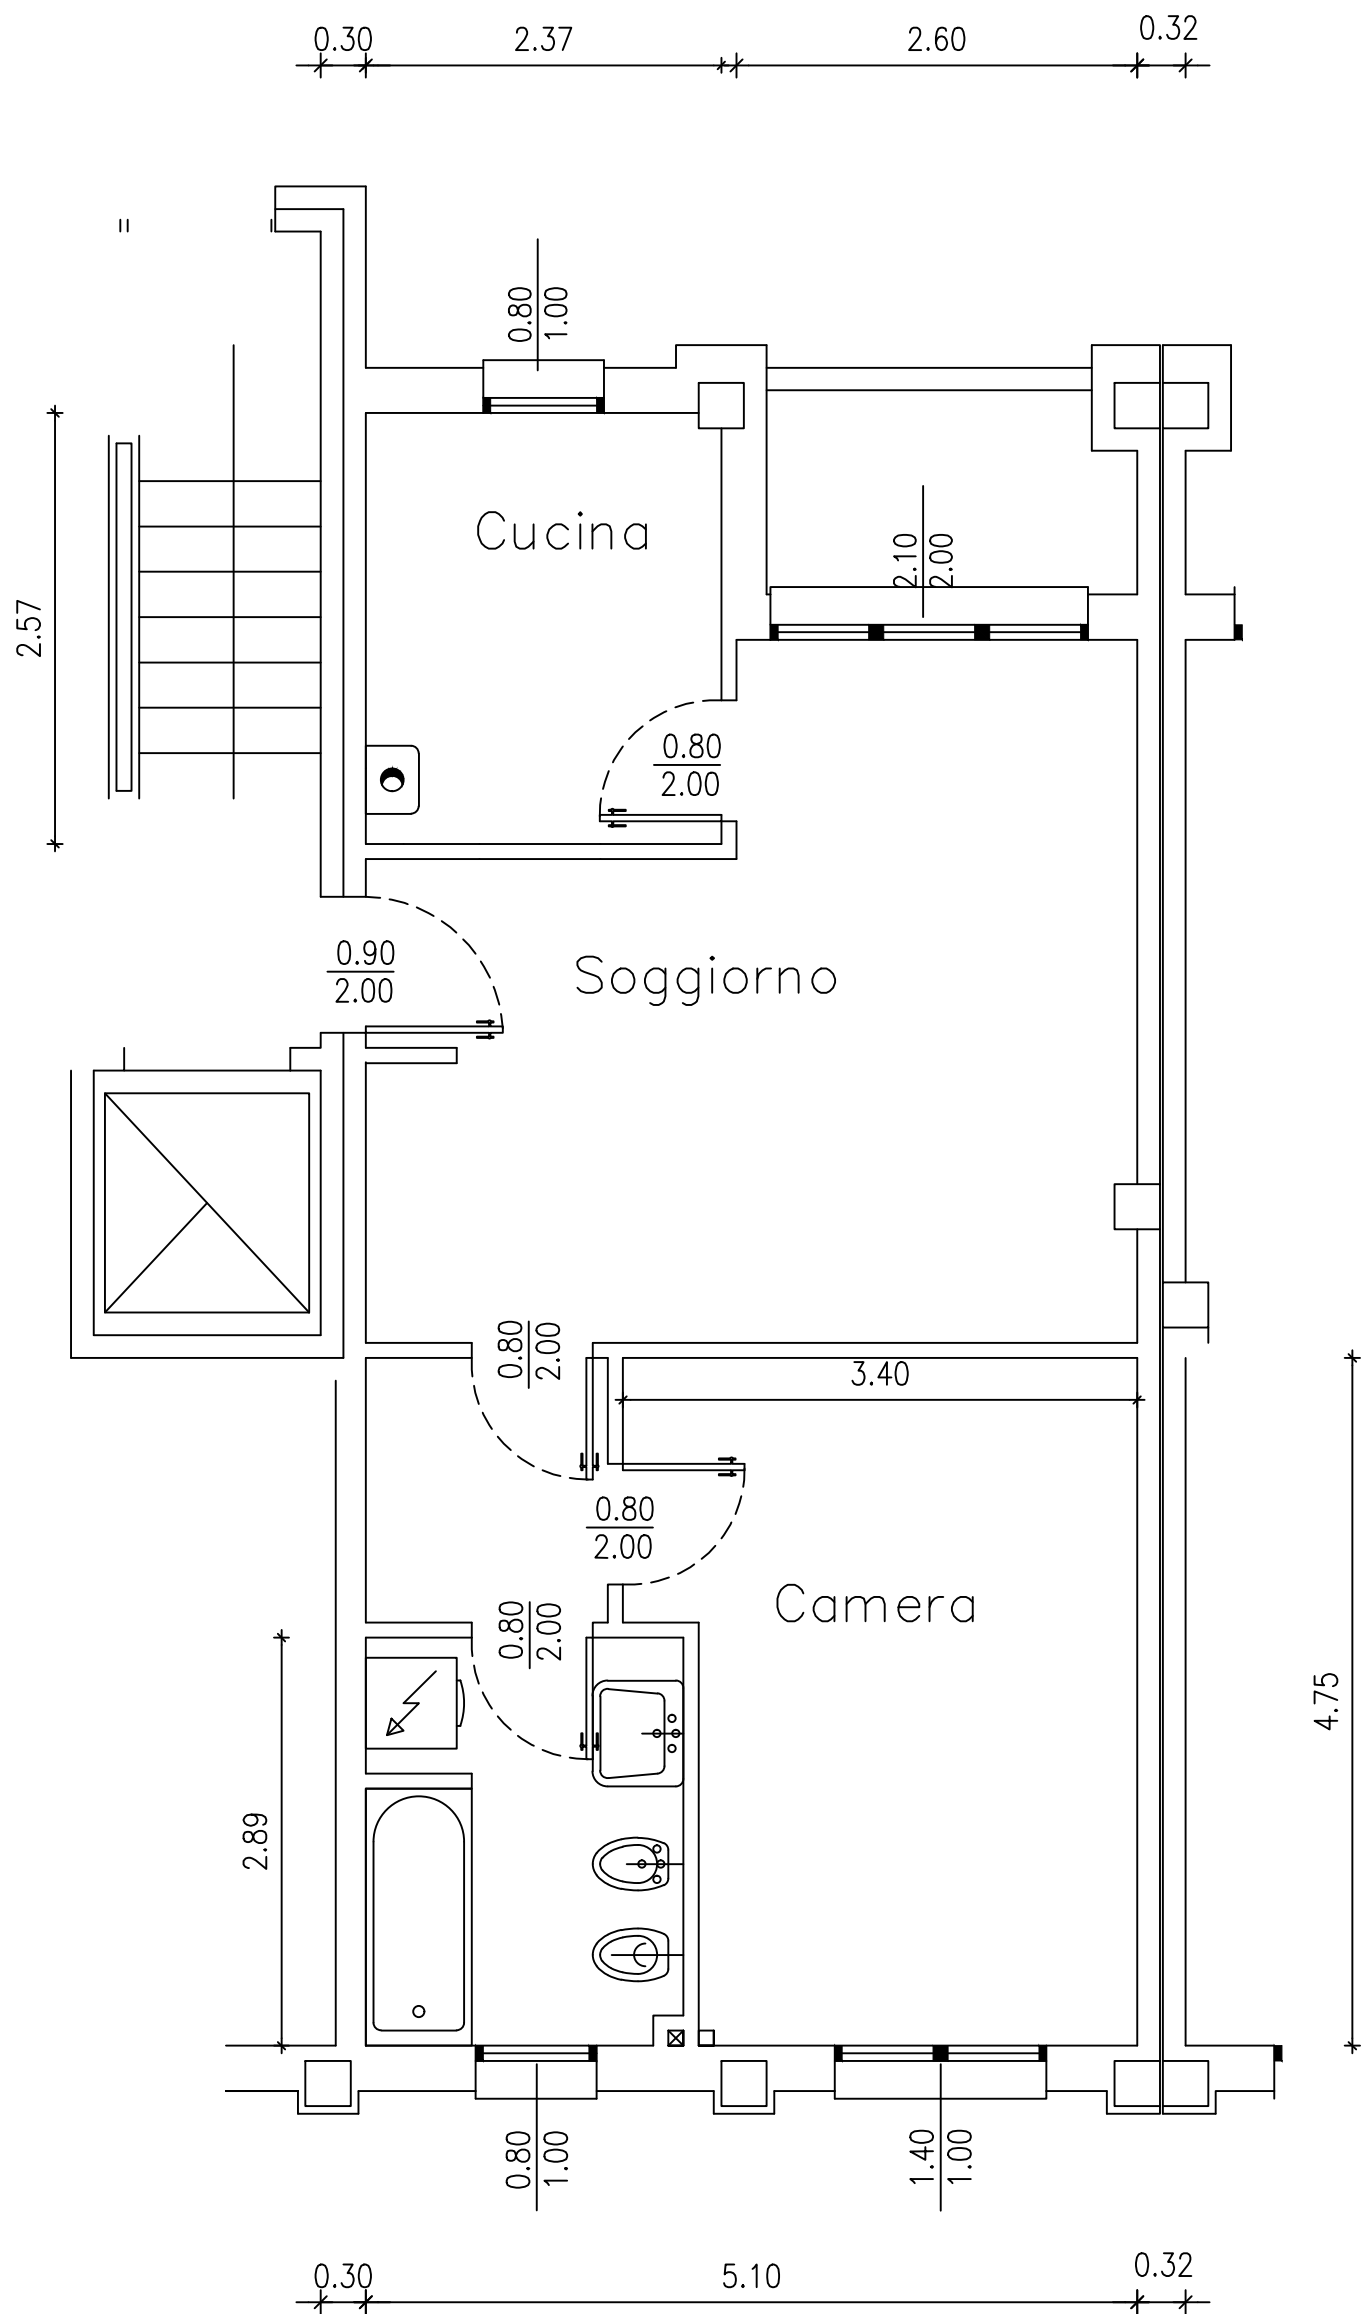

PLANIMETRIA INDICATIVA LE QUOTE DOVRANNO ESSERE VERIFICATE SUL POSTO