


A2-15
 Via BERTI 16
 Piano Secondo

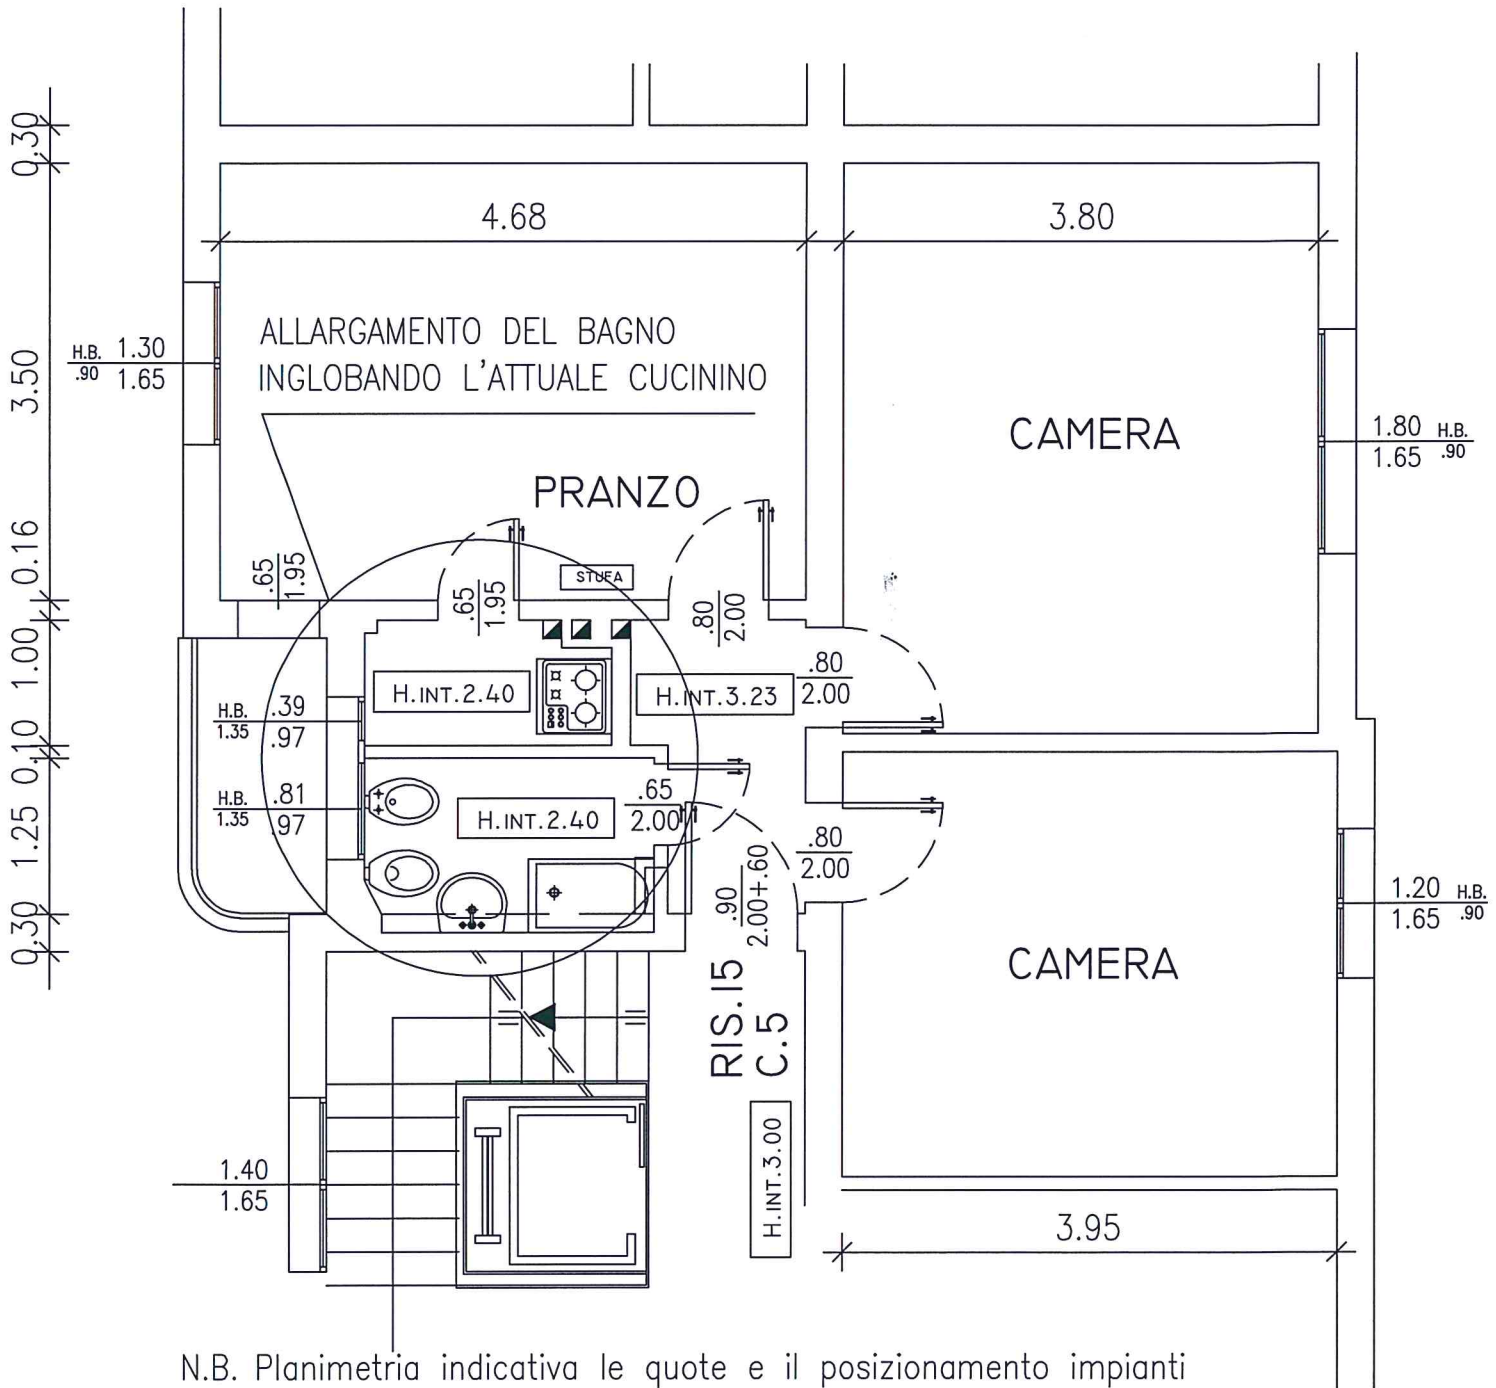

N.B. Planimetria indicativa le quote e il posizionamento impianti potranno subire modifiche durante i lavori