

A1-9

VIA CASARINI 9


PIANO TERRA

CAMERA
MQ. 19.23

SUP. ILL. = MQ 1.97
SUP. VENT. = MQ. 1.97
SI=SV>1/16 SU

BAGNO
MQ. 5.27

SUP. ILL. = MQ 0.83
SUP. VENT. = MQ. 0.83
SI=SV>1/16 SU

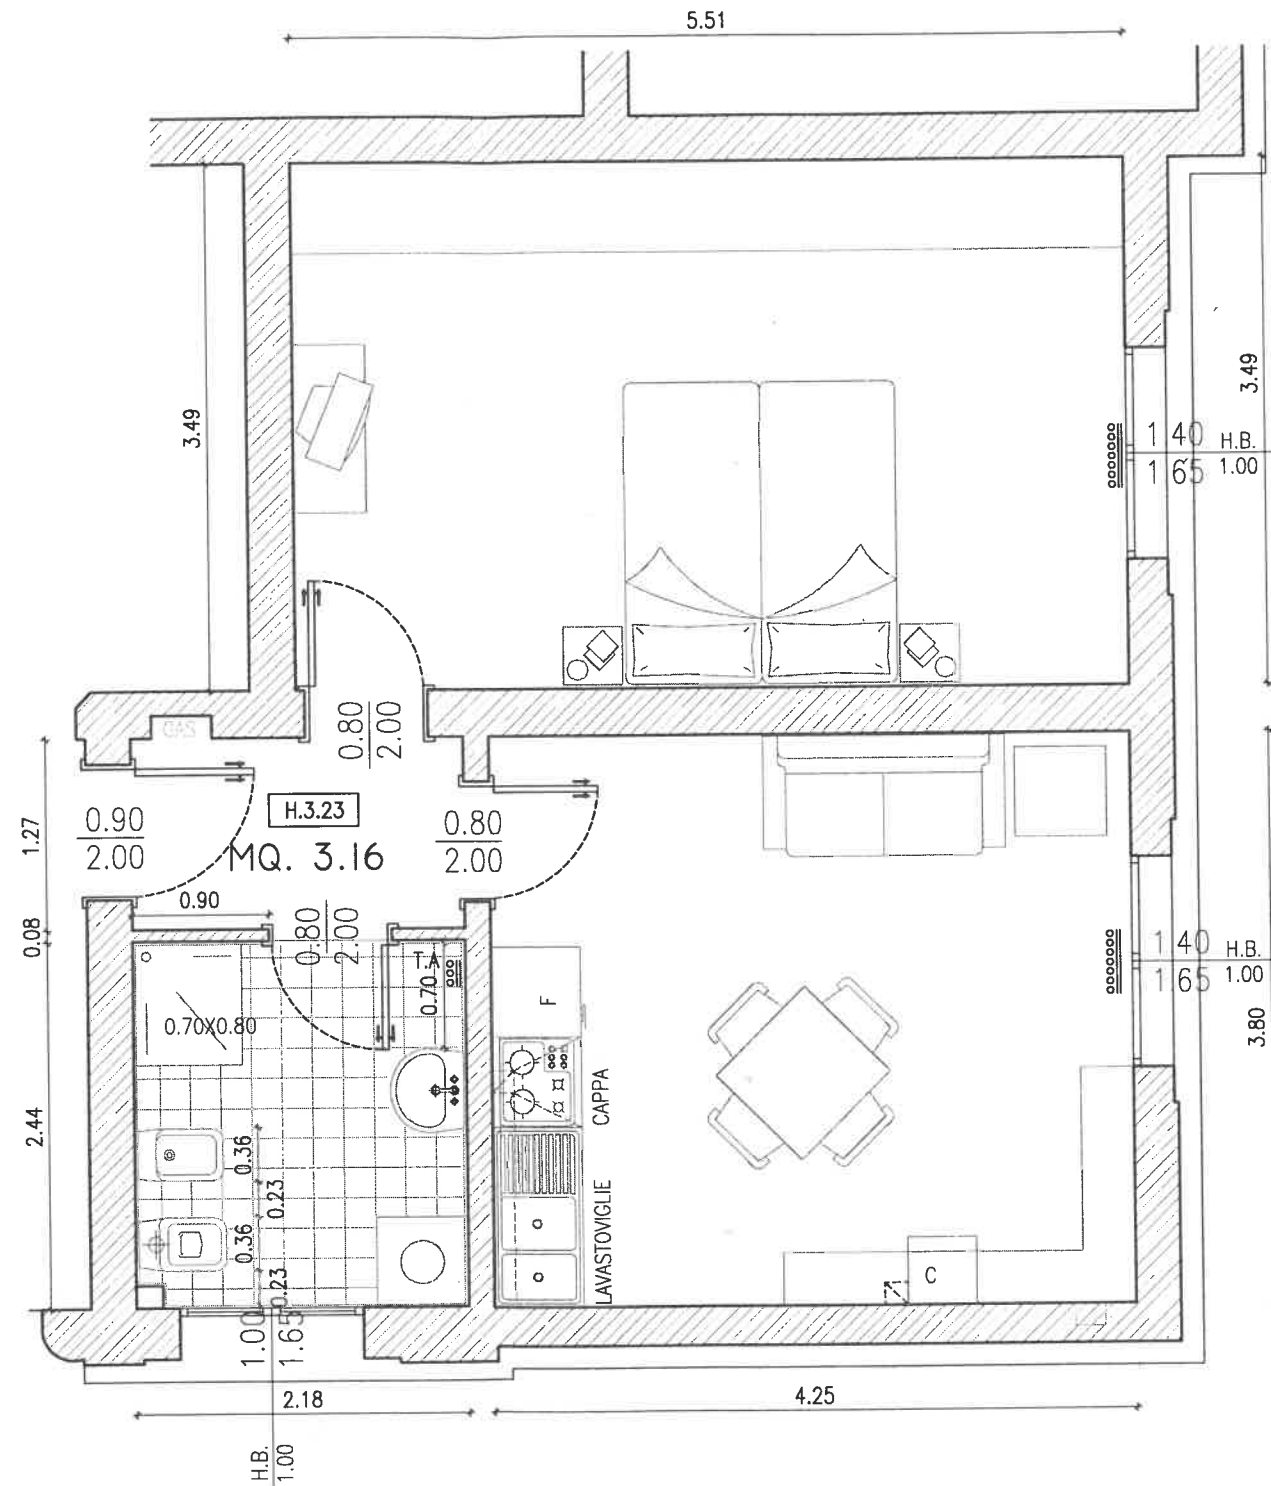

SOGGIORNO
MQ. 16.15

SUP. ILL. = MQ 2.31
SUP. VENT. = MQ. 2.31
SI=SV>1/16 SU

N.B.
PLANIMETRIA INDICATIVA LE QUOTE E IL POSIZIONAMENTO DEGLI IMPIANTI POSSONO SUBIRE MODIFICHE DURANTE IL CORSO DEI LAVORI