


K1-34

FERRARA 9/2°

PIANO 4°

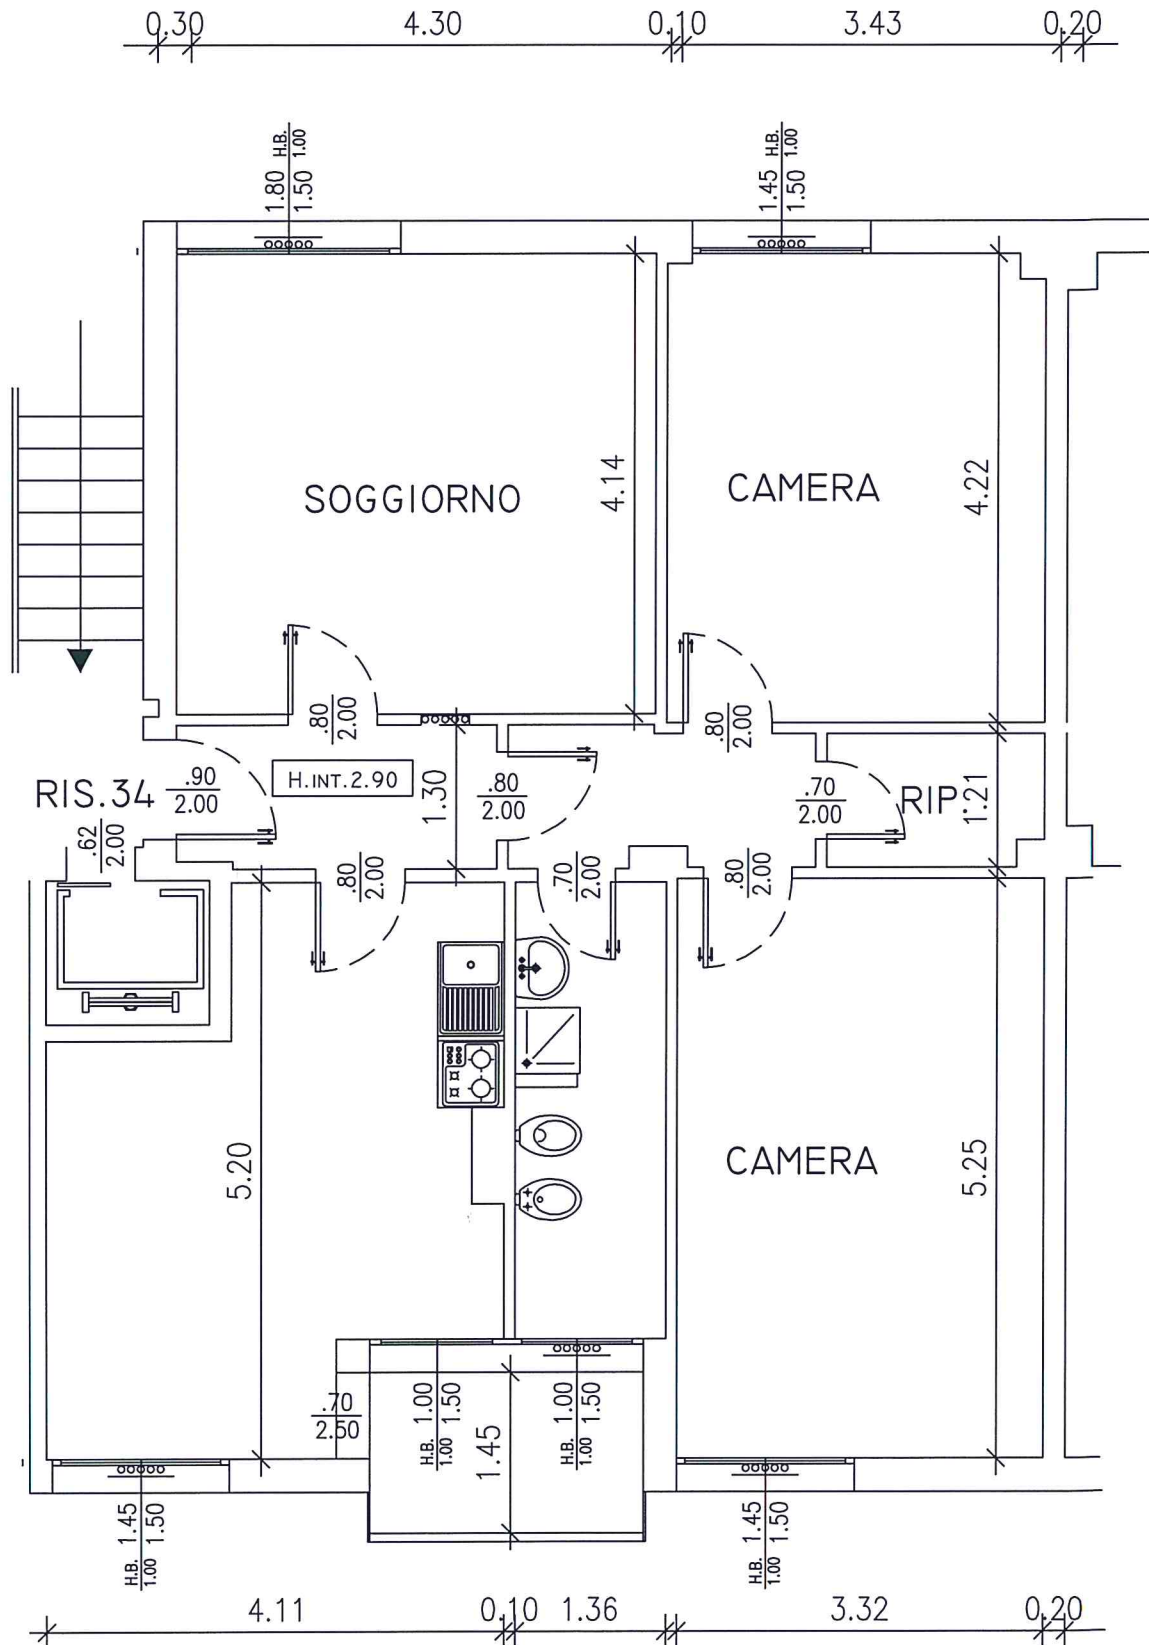

PLANIMETRIA INDICATIVA LE QUOTE E IL POSIZIONAMENTO IMPIANTI POSSONO SUBIRE MODIFICHE DURANTE I LAVORI