


M1-11

M.P. FONTANA 1

PIANO SESTO

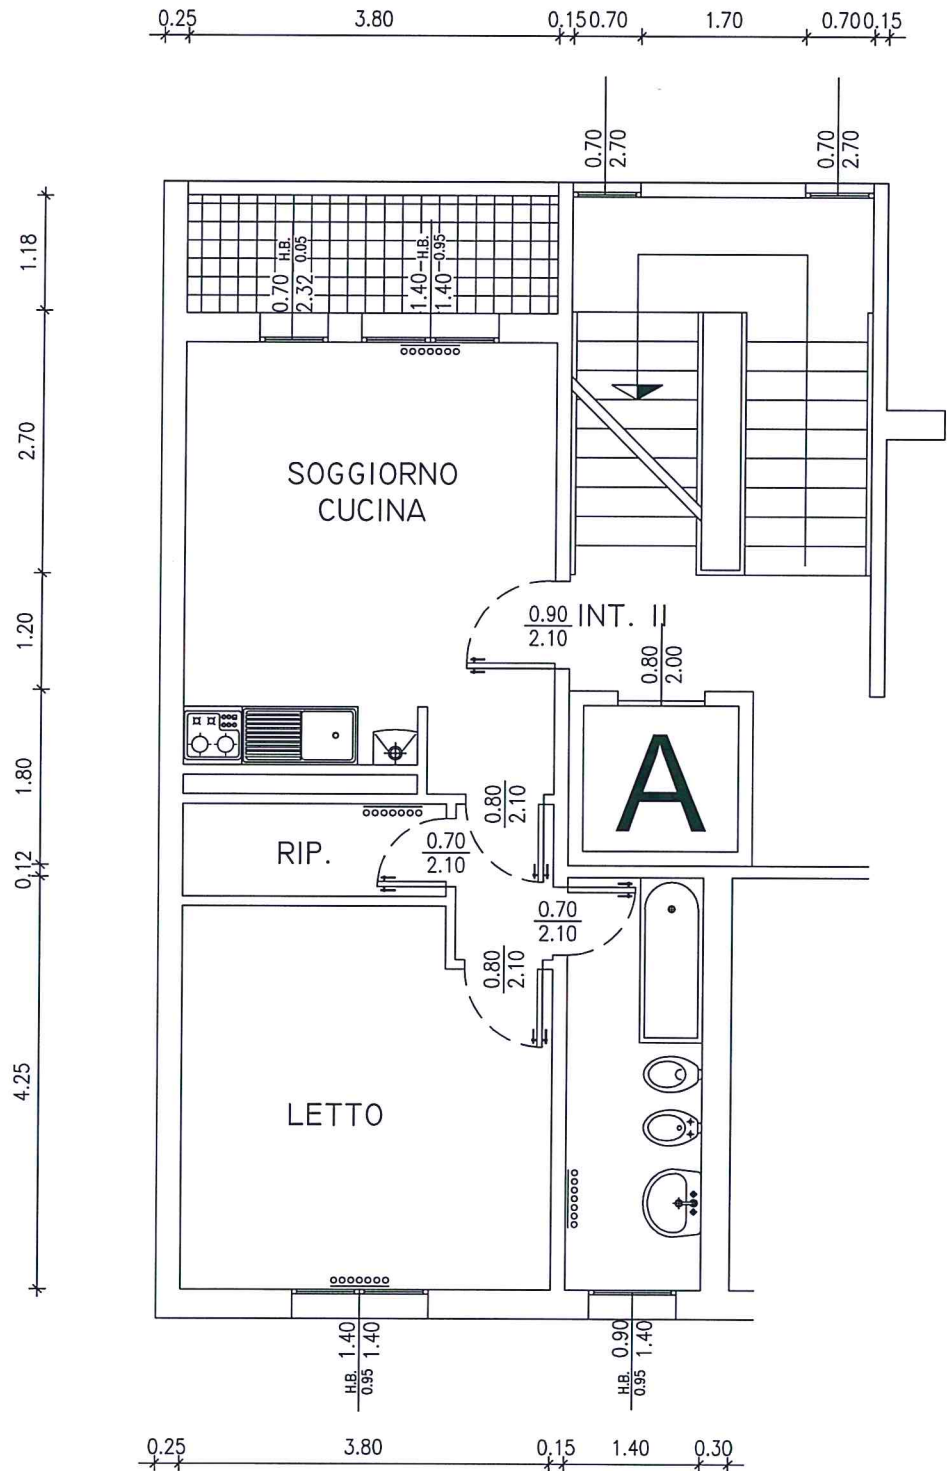

N.B. PLANIMETRIA INDICATIVA LE QUOTE E IL POSIZIONAMENTO DEGLI IMPIANTI POSSONO SUBIRE MODIFICHE NEL CORSO DEI LAVORI