


K-39

VIA NAPOLI 14

PIANO 3°

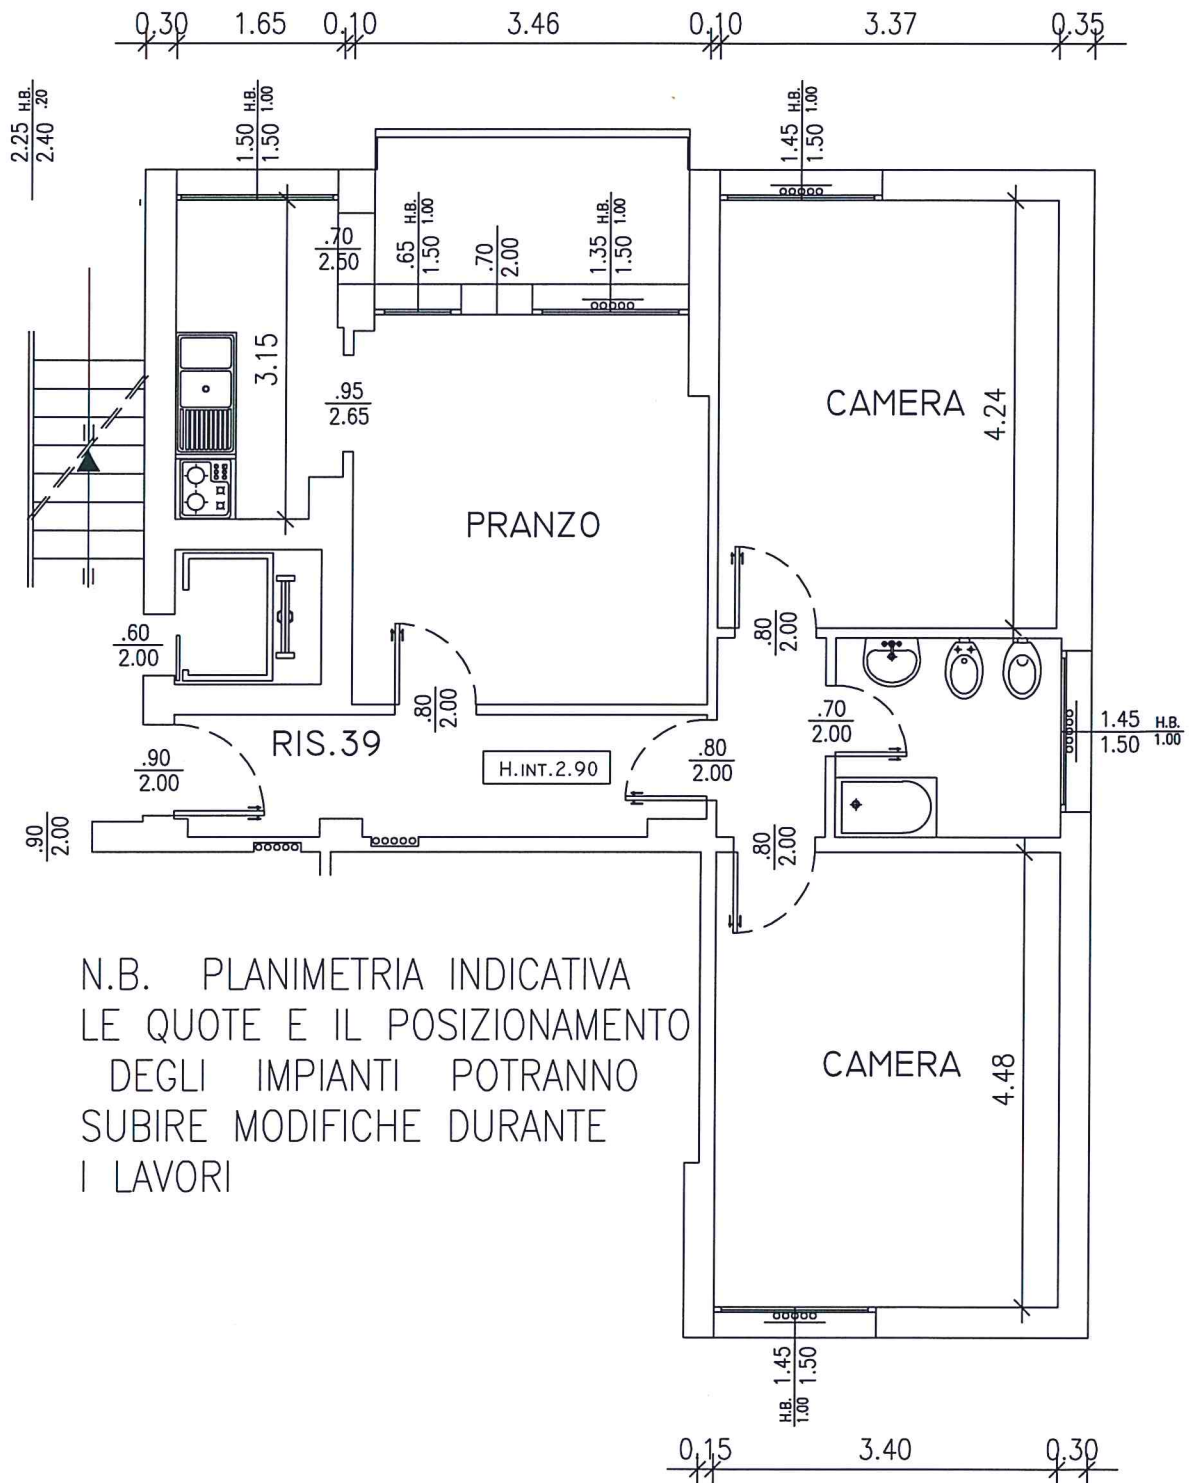

N.B. PLANIMETRIA INDICATIVA
LE QUOTE E IL POSIZIONAMENTO
DEGLI IMPIANTI POTRANNO
SUBIRE MODIFICHE DURANTE
I LAVORI