

S1-34

VIA TIARINI 15

PIANO PRIMO

CUCINA/SOGGIORNO
MQ. 16.46

SUP. ILL. = MQ. 1.70
SUP. VENT. = MQ. 1.70
SI=SV>1/16 SU

BAGNO H=2.63
MQ. 4.04


SUP. ILL. = MQ. 0.64
SUP. VENT. = MQ. 0.64
SI=SV>1/16 SU

CAMERA
MQ. 17.18

SUP. ILL. = MQ. 1.70
SUP. VENT. = MQ. 1.70
SI=SV>1/16 SU

CAMERA
MQ. 13.15

SUP. ILL. = MQ. 1.70
SUP. VENT. = MQ. 1.70
SI=SV>1/16 SU

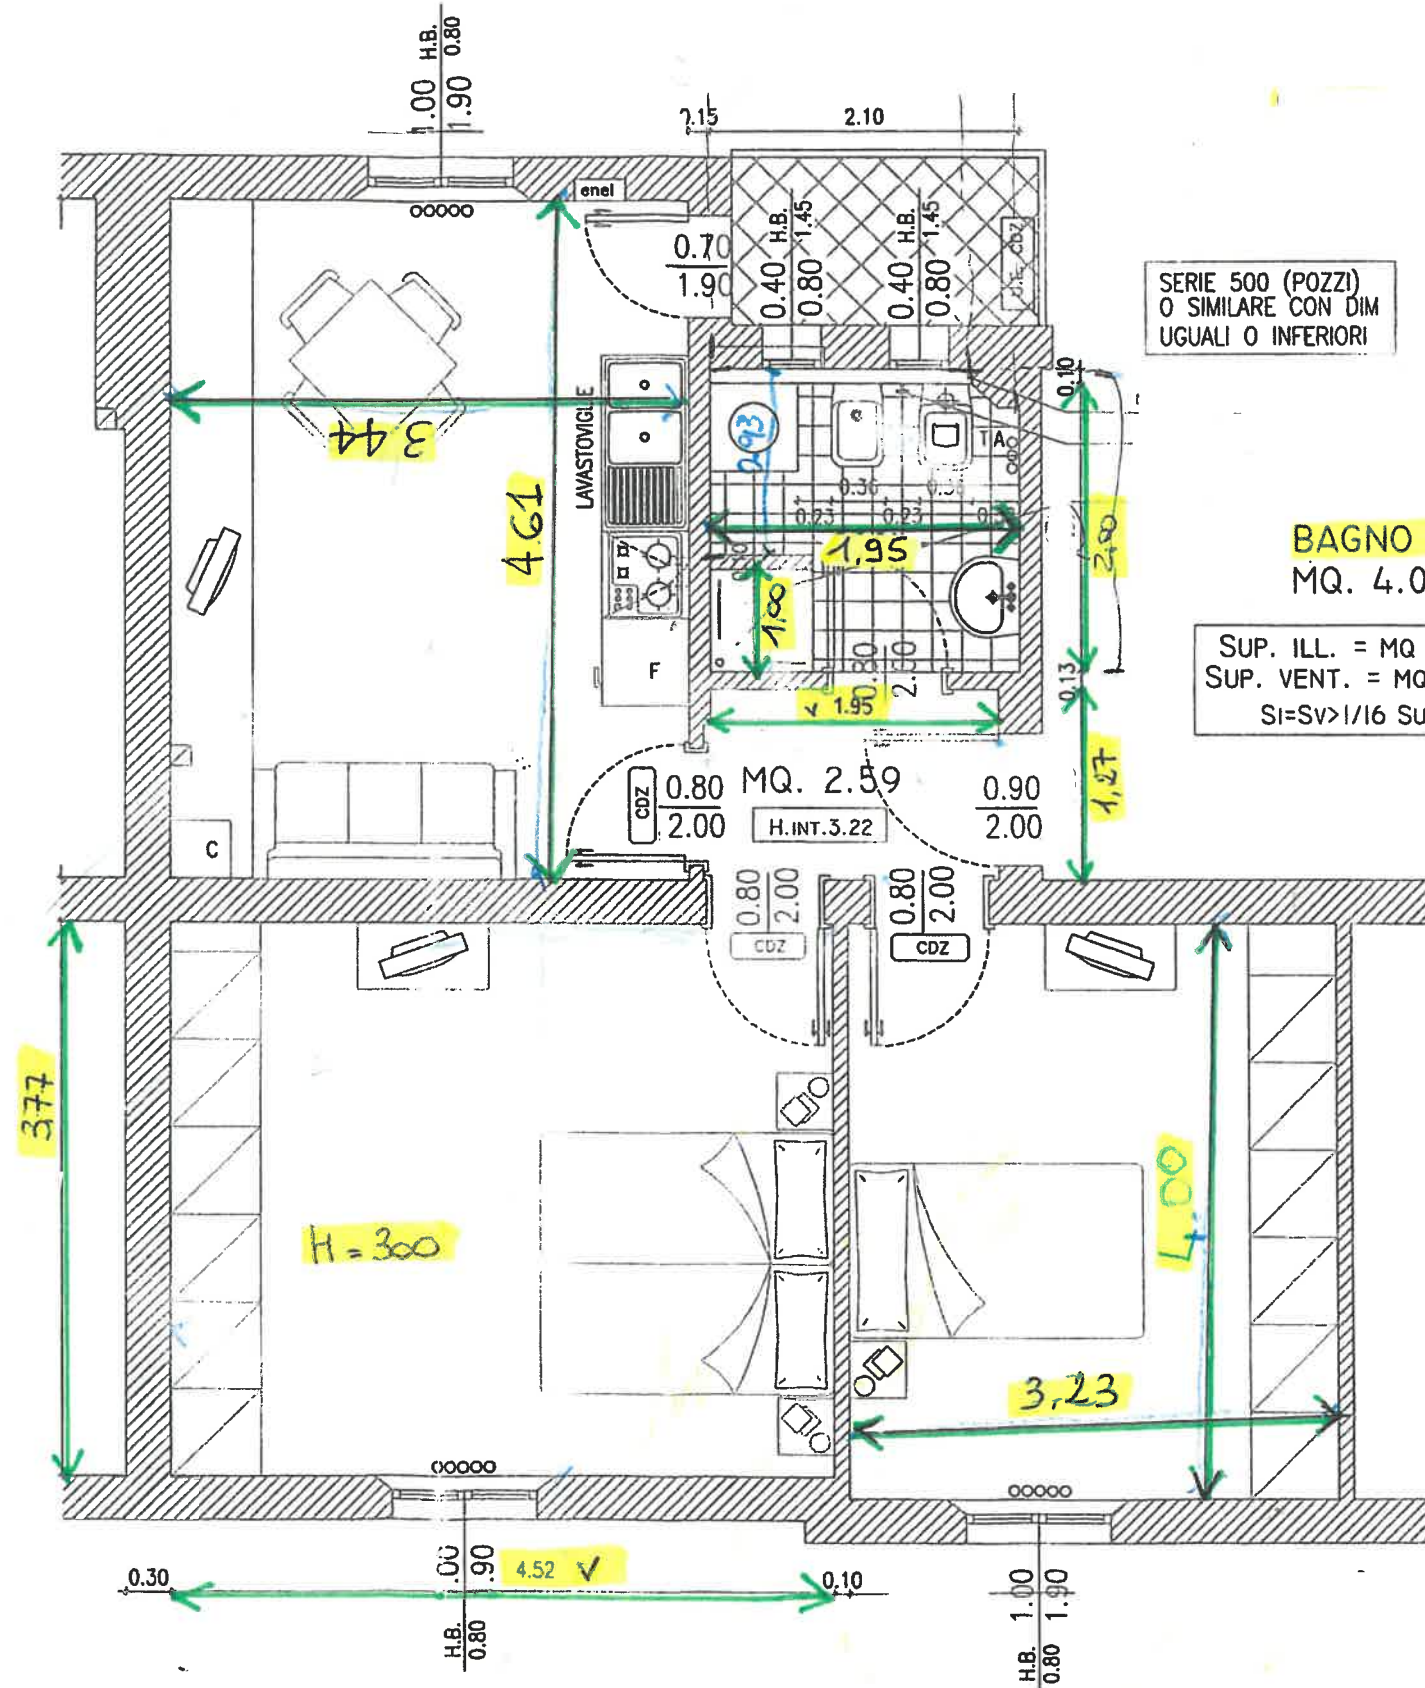

SERIE 500 (POZZI)
O SIMILARE CON DIM
UGUALI O INFERIORI

N.B.
PLANIMETRIA INDICATIVA LE QUOTE E IL POSIZIONAMENTO DEGLI IMPIANTI POSSONO SUBIRE MODIFICHE DURANTE IL CORSO DEI LAVORI