


A4-1  
 VIA ZANARDI 391/27  
 PIANO PRIMO

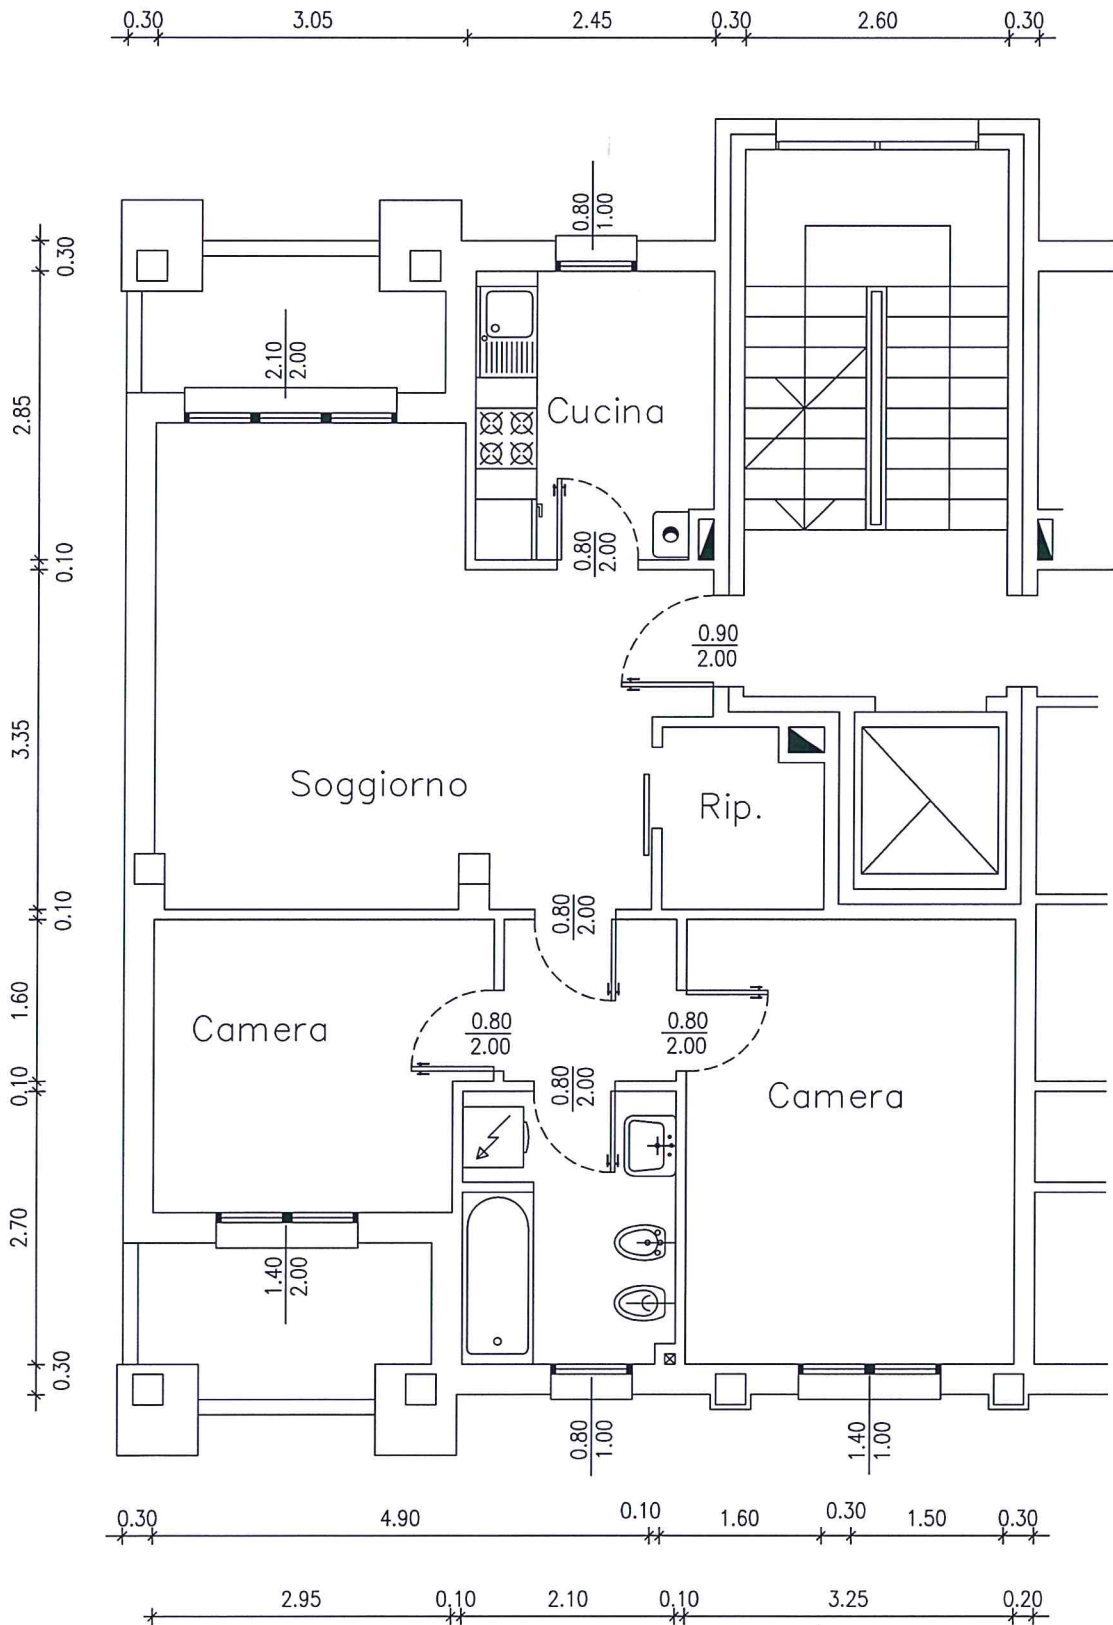

PIANO PRIMO

PLANIMETRIA INDICATIVA LE QUOTE POTRANNO  
 SUBIRE MODIFICHE NEL CORSO DEI LAVORI