


A4-11  
 VIA ZANARDI 391/28  
 PIANO SECONDO

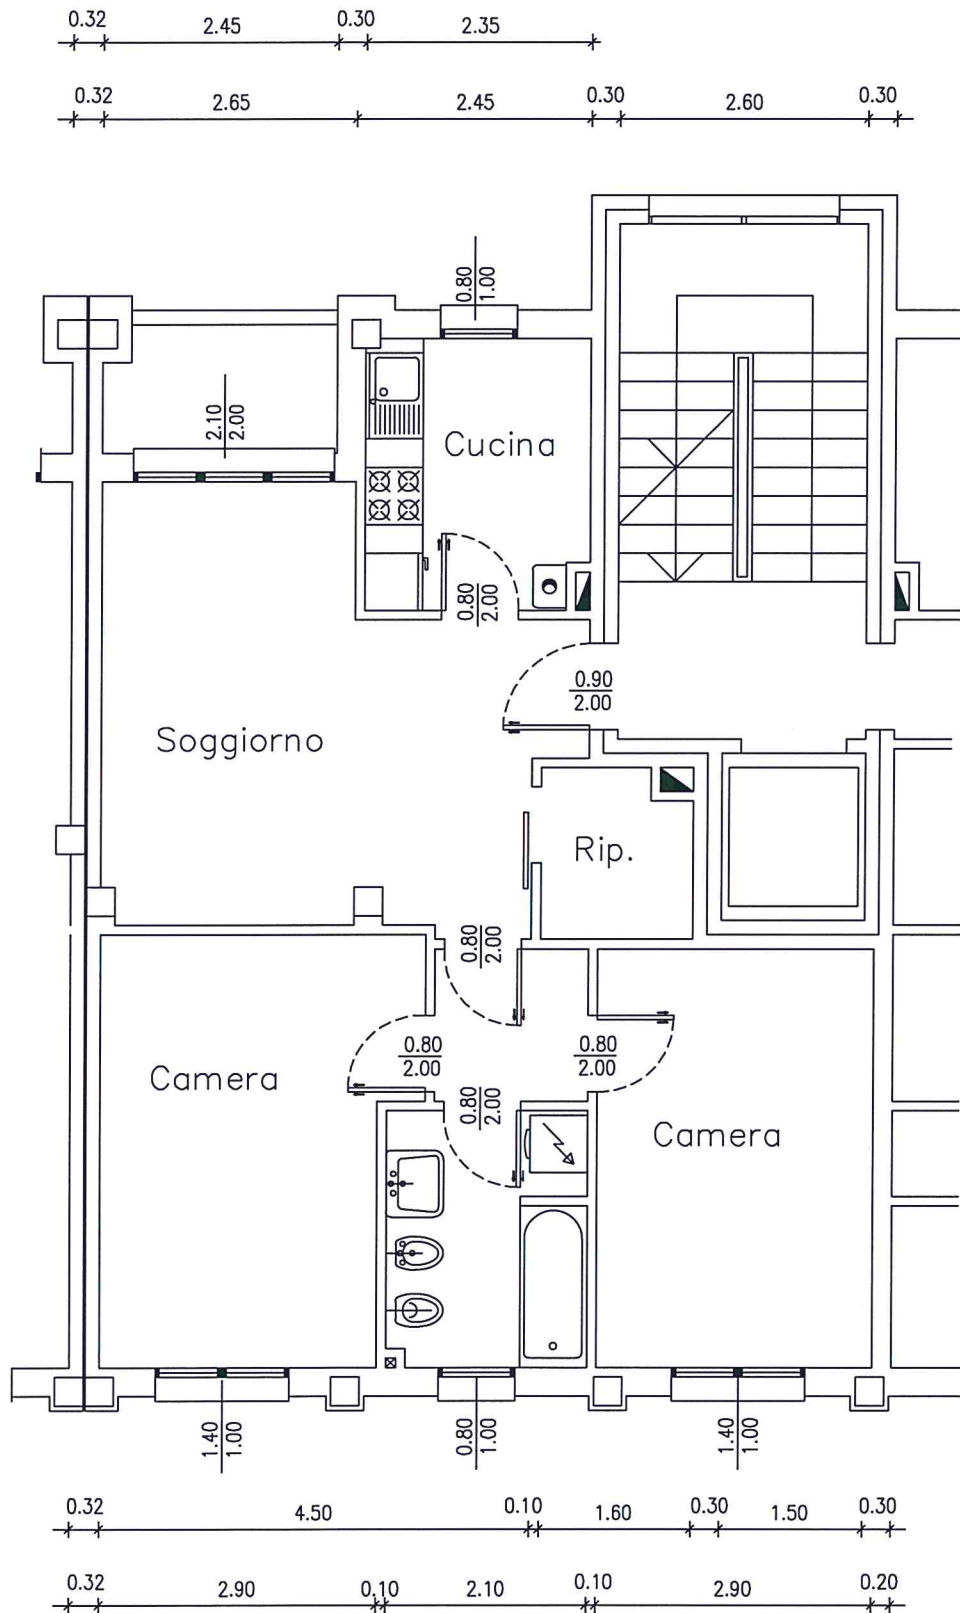

PLANIMETRIA INDICATIVA LE QUOTE POTRANNO  
 SUBIRE MODIFICHE NEL CORSO DEI LAVORI