


# A-34 CASARINI 17 PIANO 3°

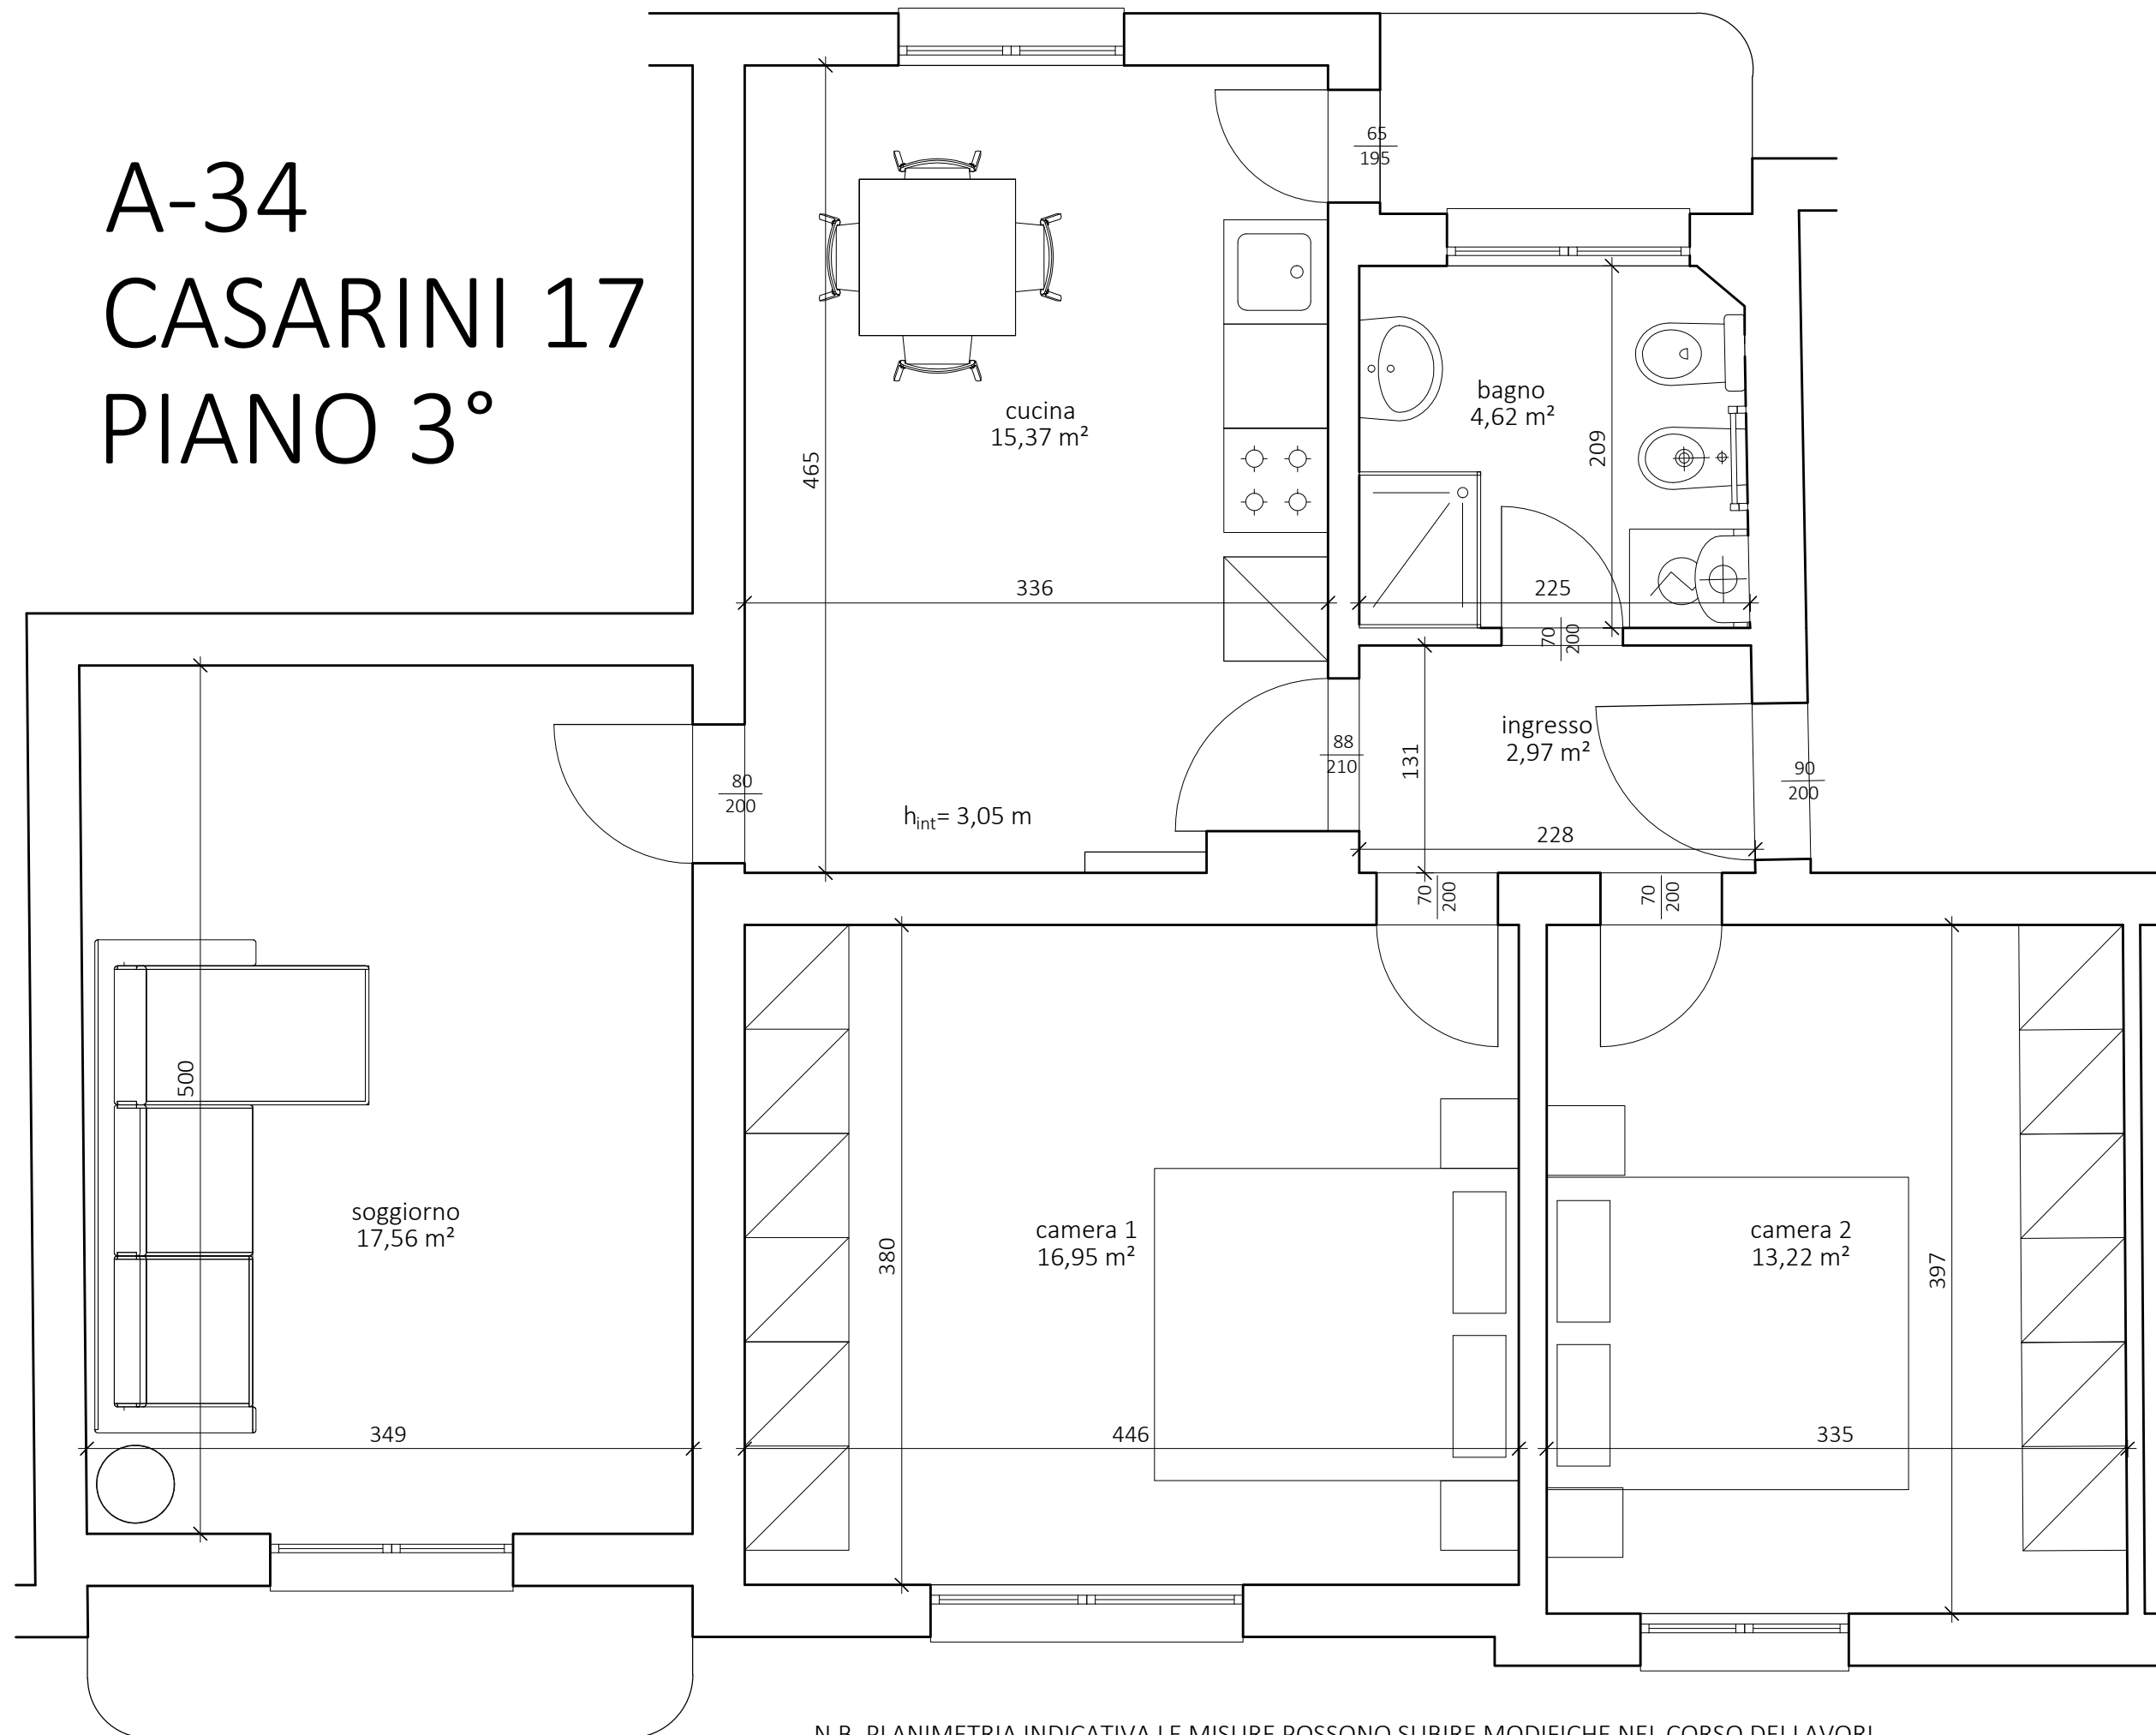

N.B. PLANIMETRIA INDICATIVA LE MISURE POSSONO SUBIRE MODIFICHE NEL CORSO DEI LAVORI