


H4-6

P.ZZA CAPITINI 3

PIANO TERZO

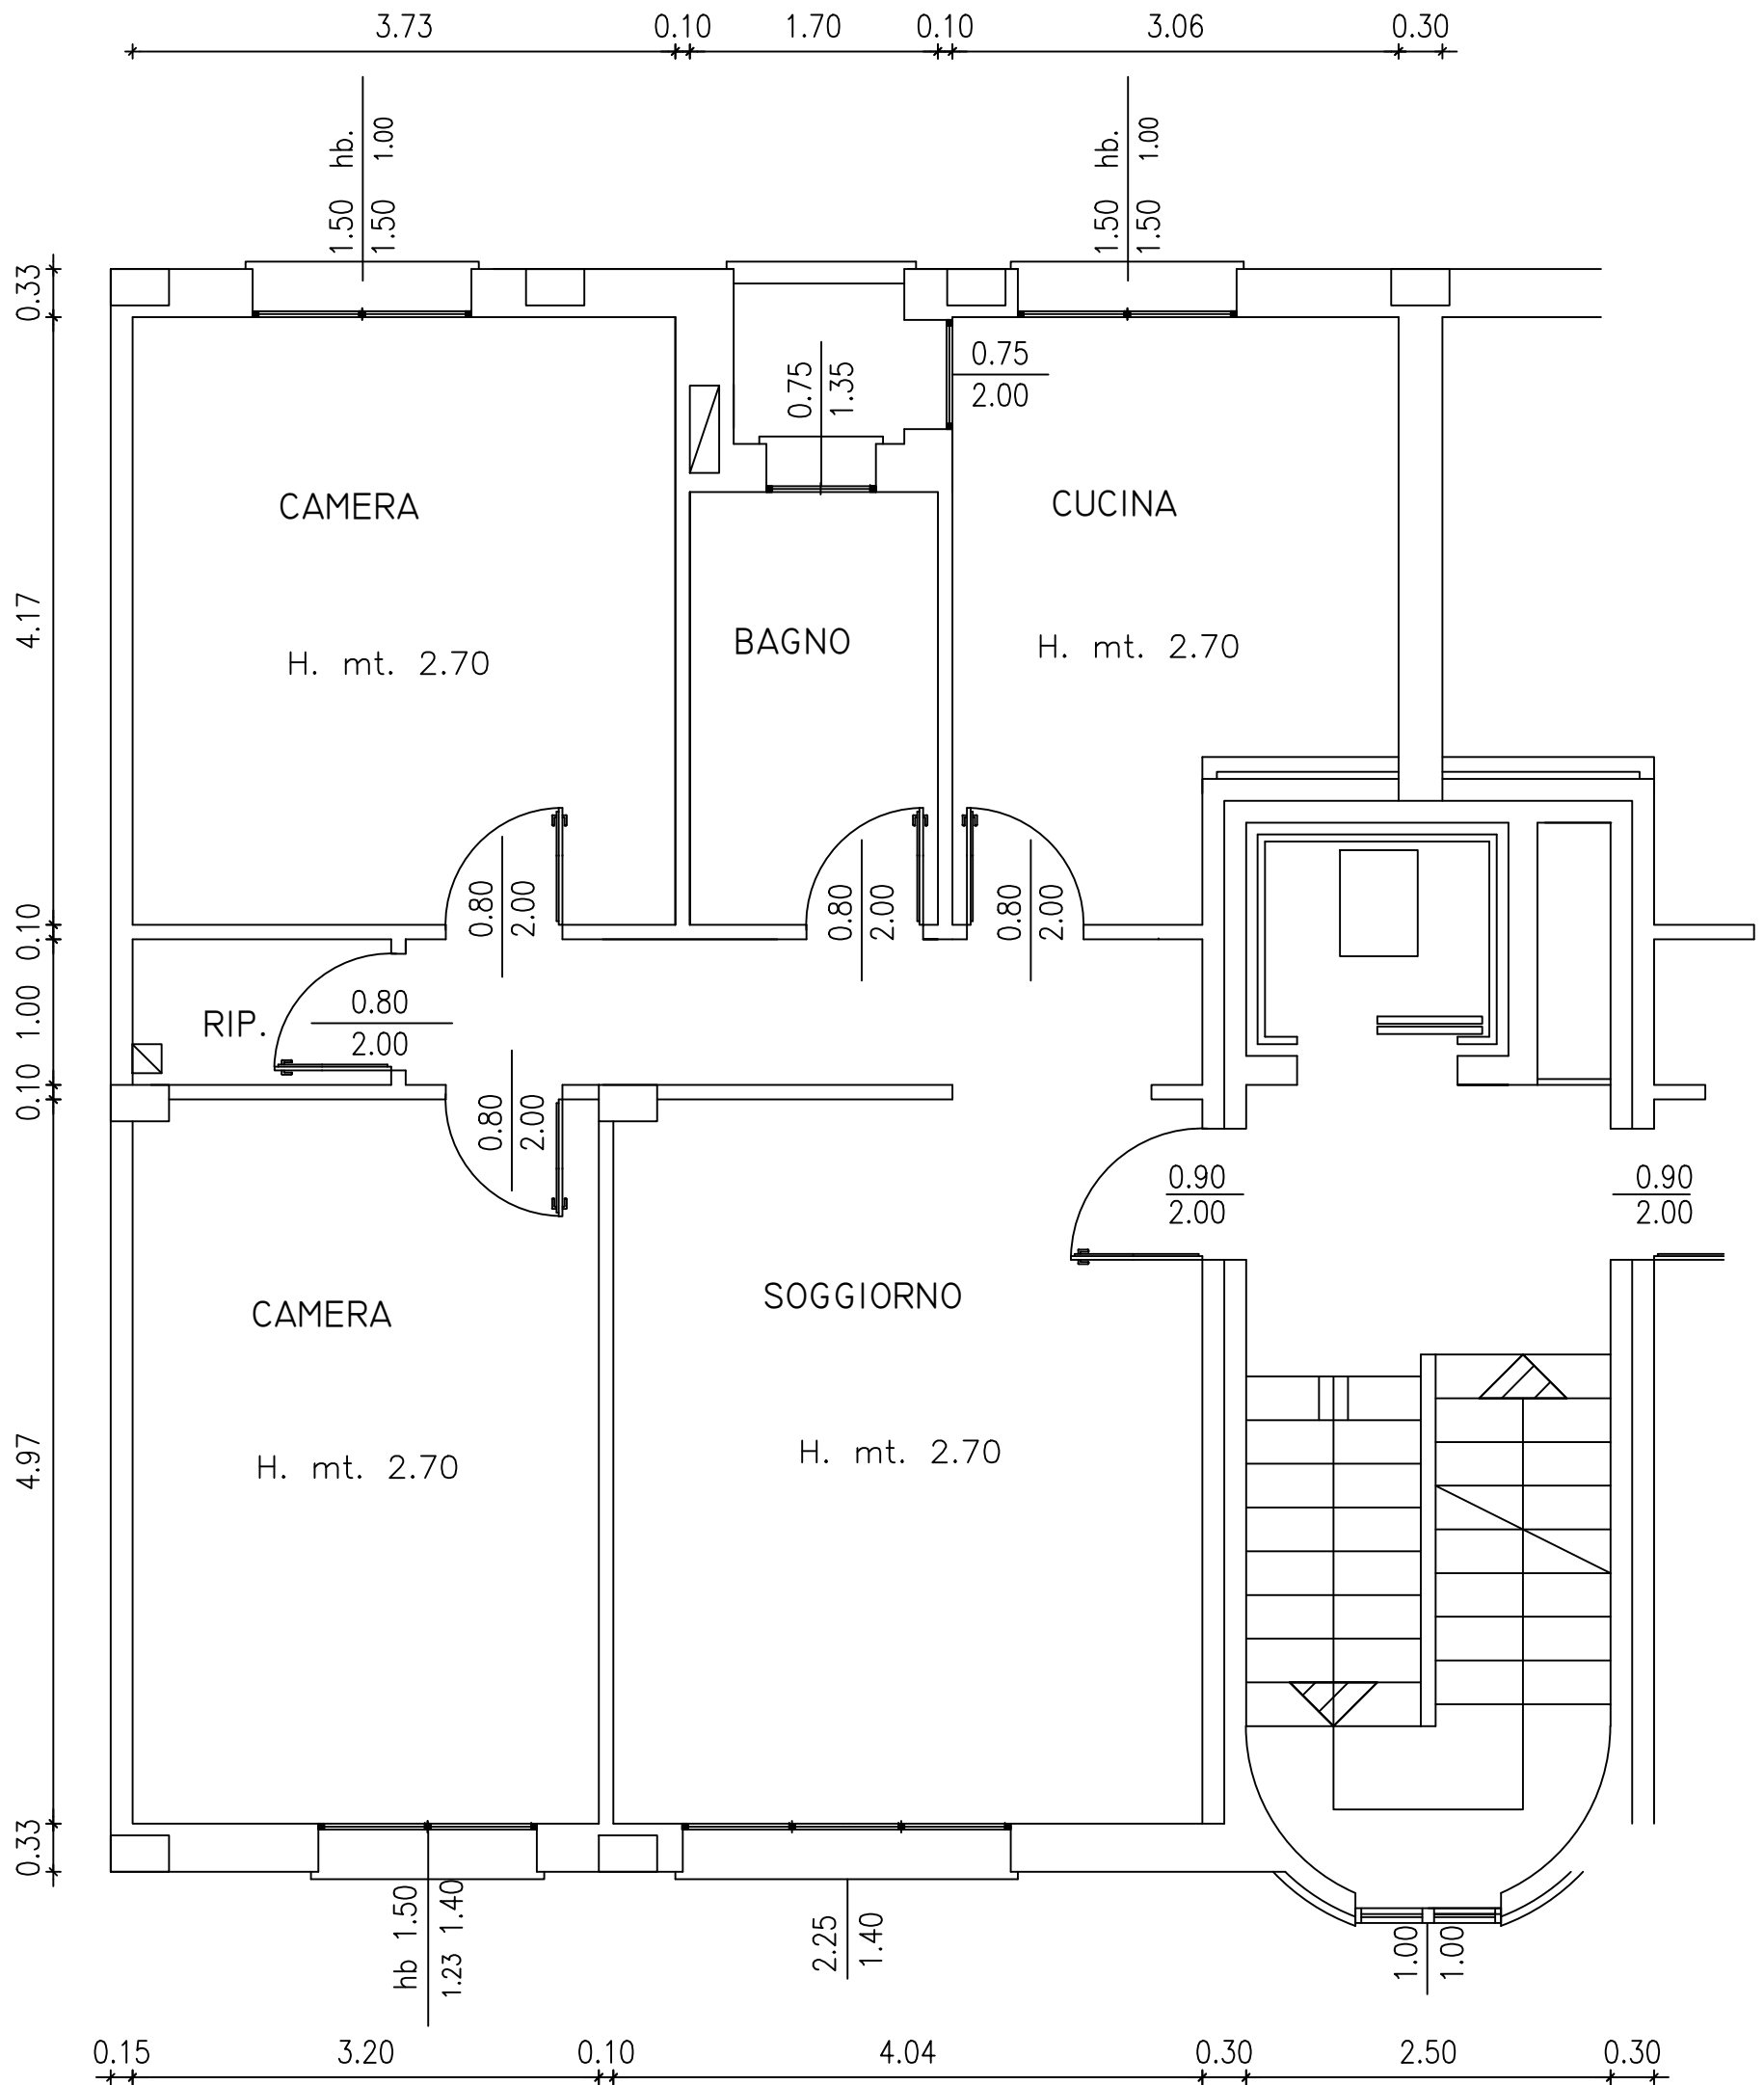

N.B. PLANIMETRIA INDICATIVA LE QUOTE E IL POSIZIONAMENTO IMPIANTI POSSONO VARIARE NEL CORSO DEI LAVORI