


H4-7

P.ZZA CAPITINI 3

PIANO QUARTO

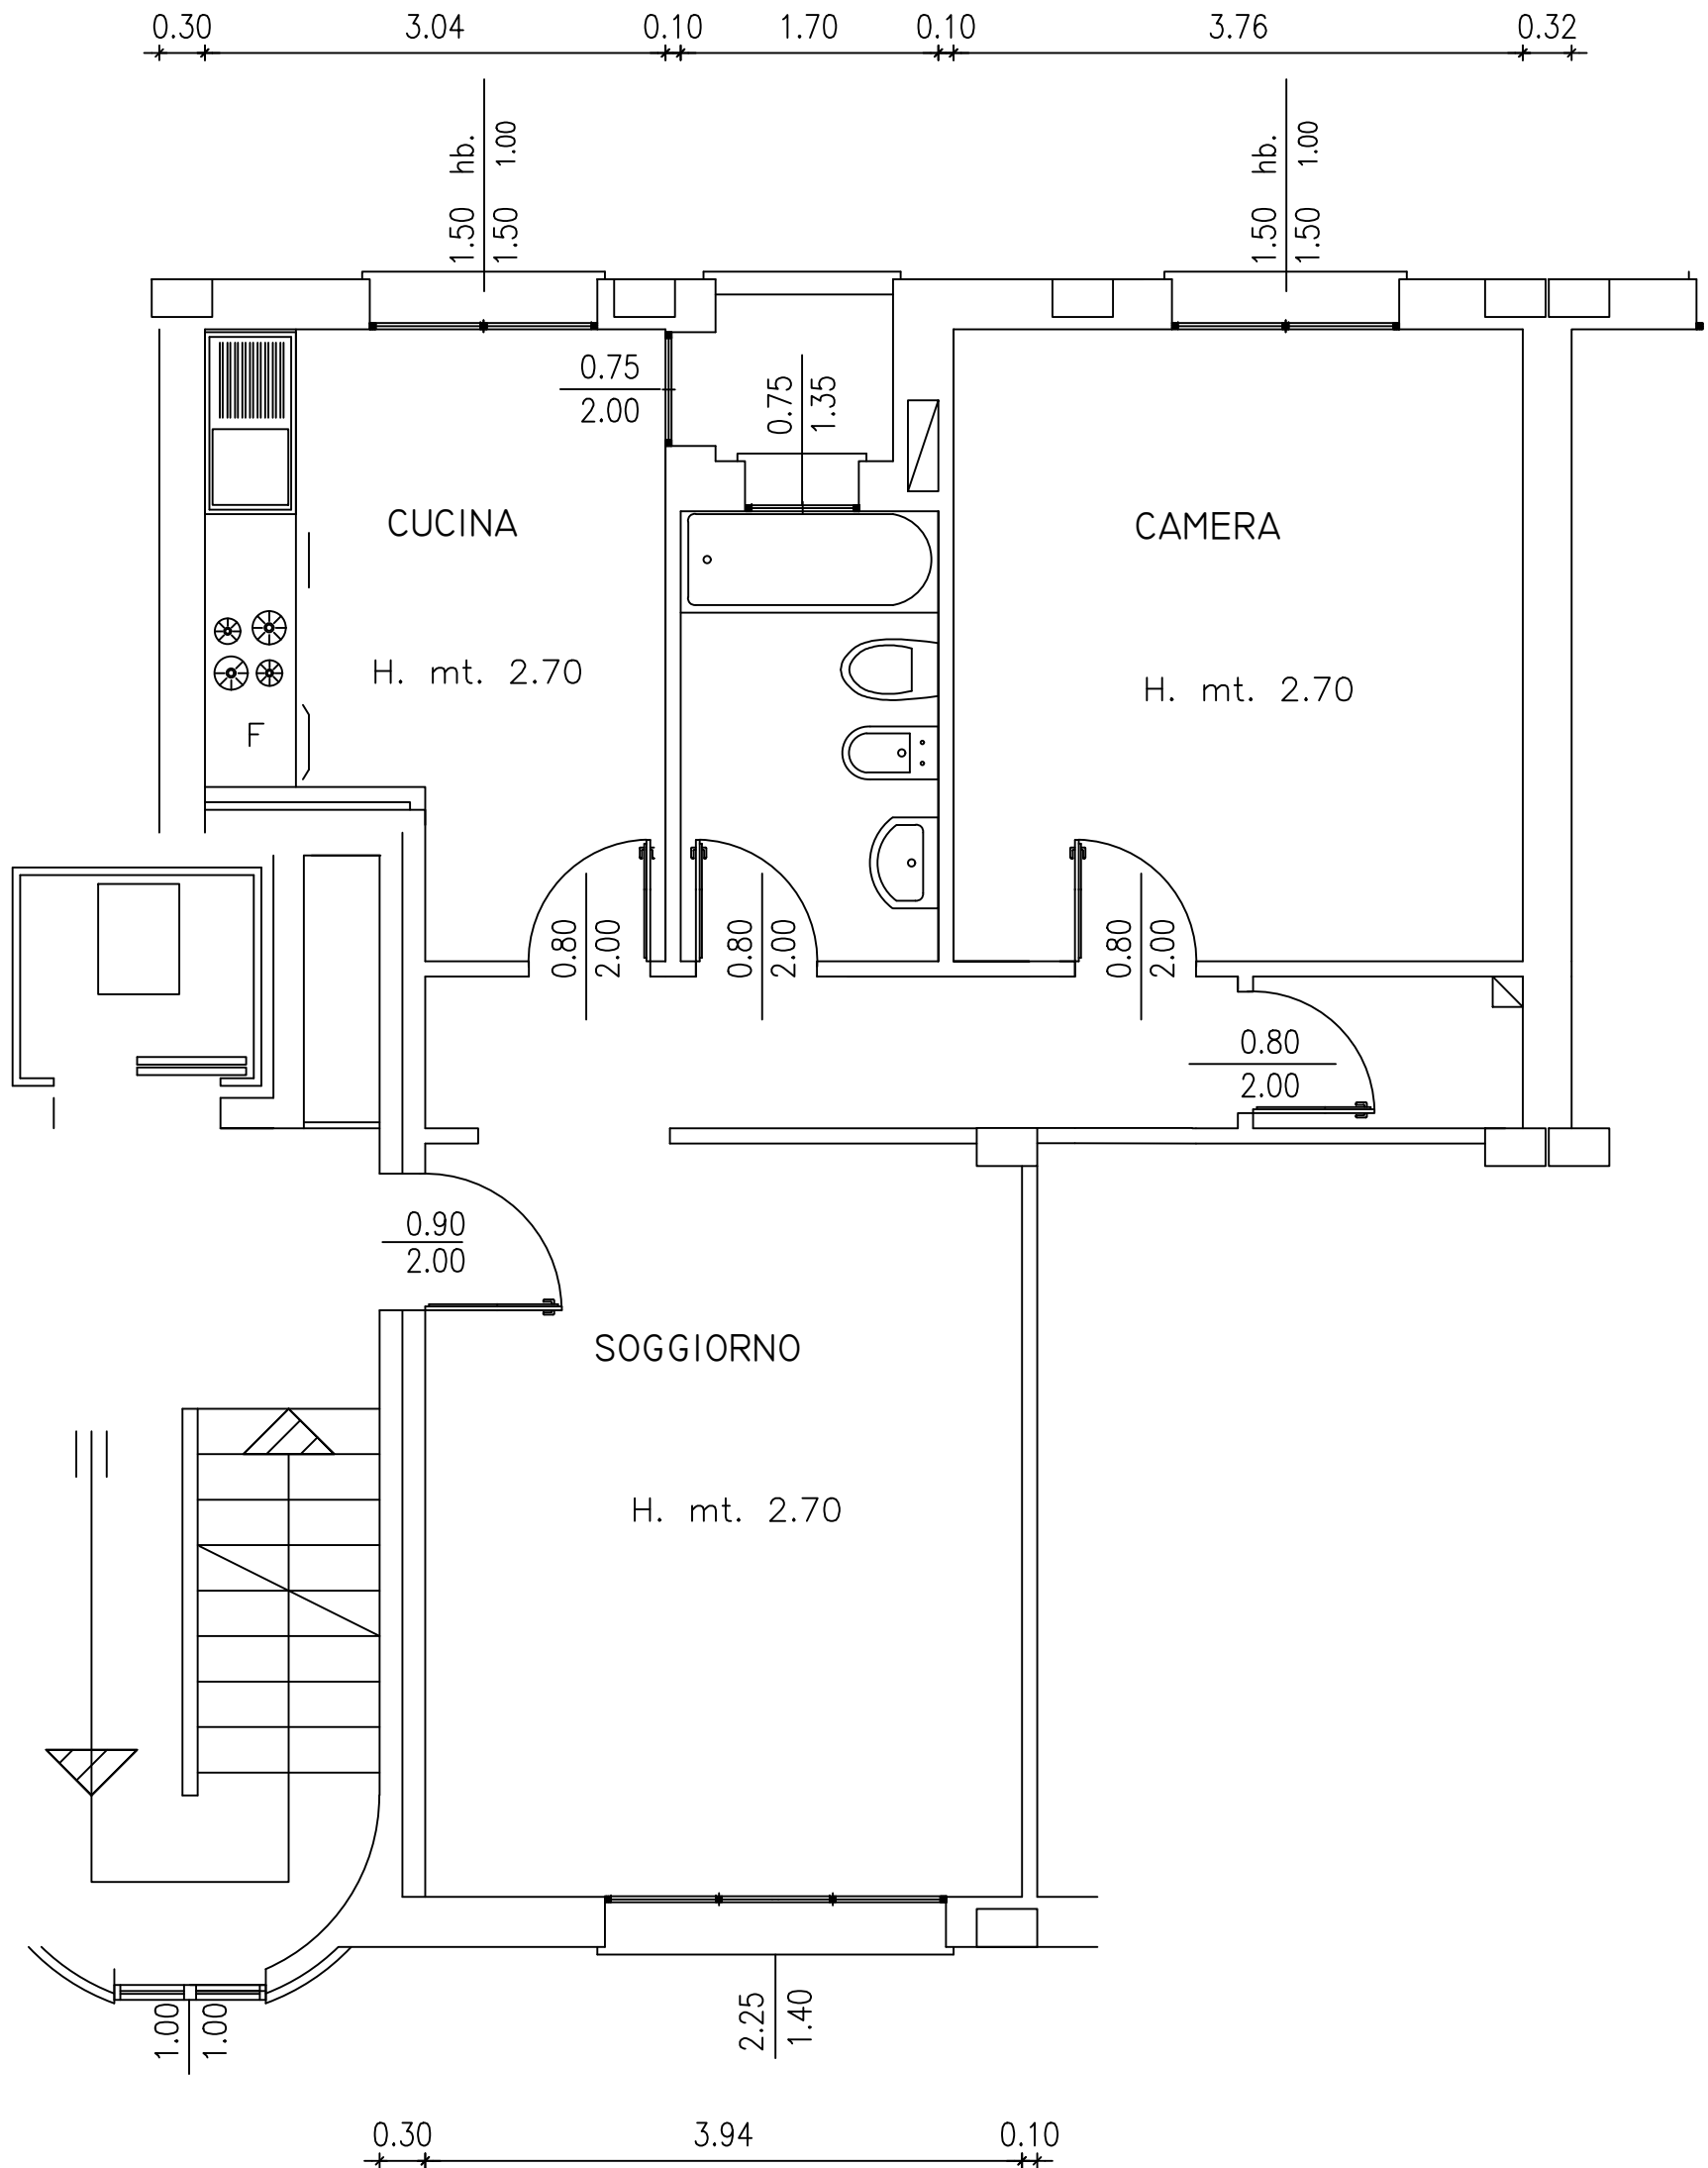

N.B. PLANIMETRIA INDICATIVA LE QUOTE E IL POSIZIONAMENTO IMPIANTI POSSONO VARIARE NEL CORSO DEI LAVORI