


U-12  
BENTIVOGLI 42  
PIANO 1°

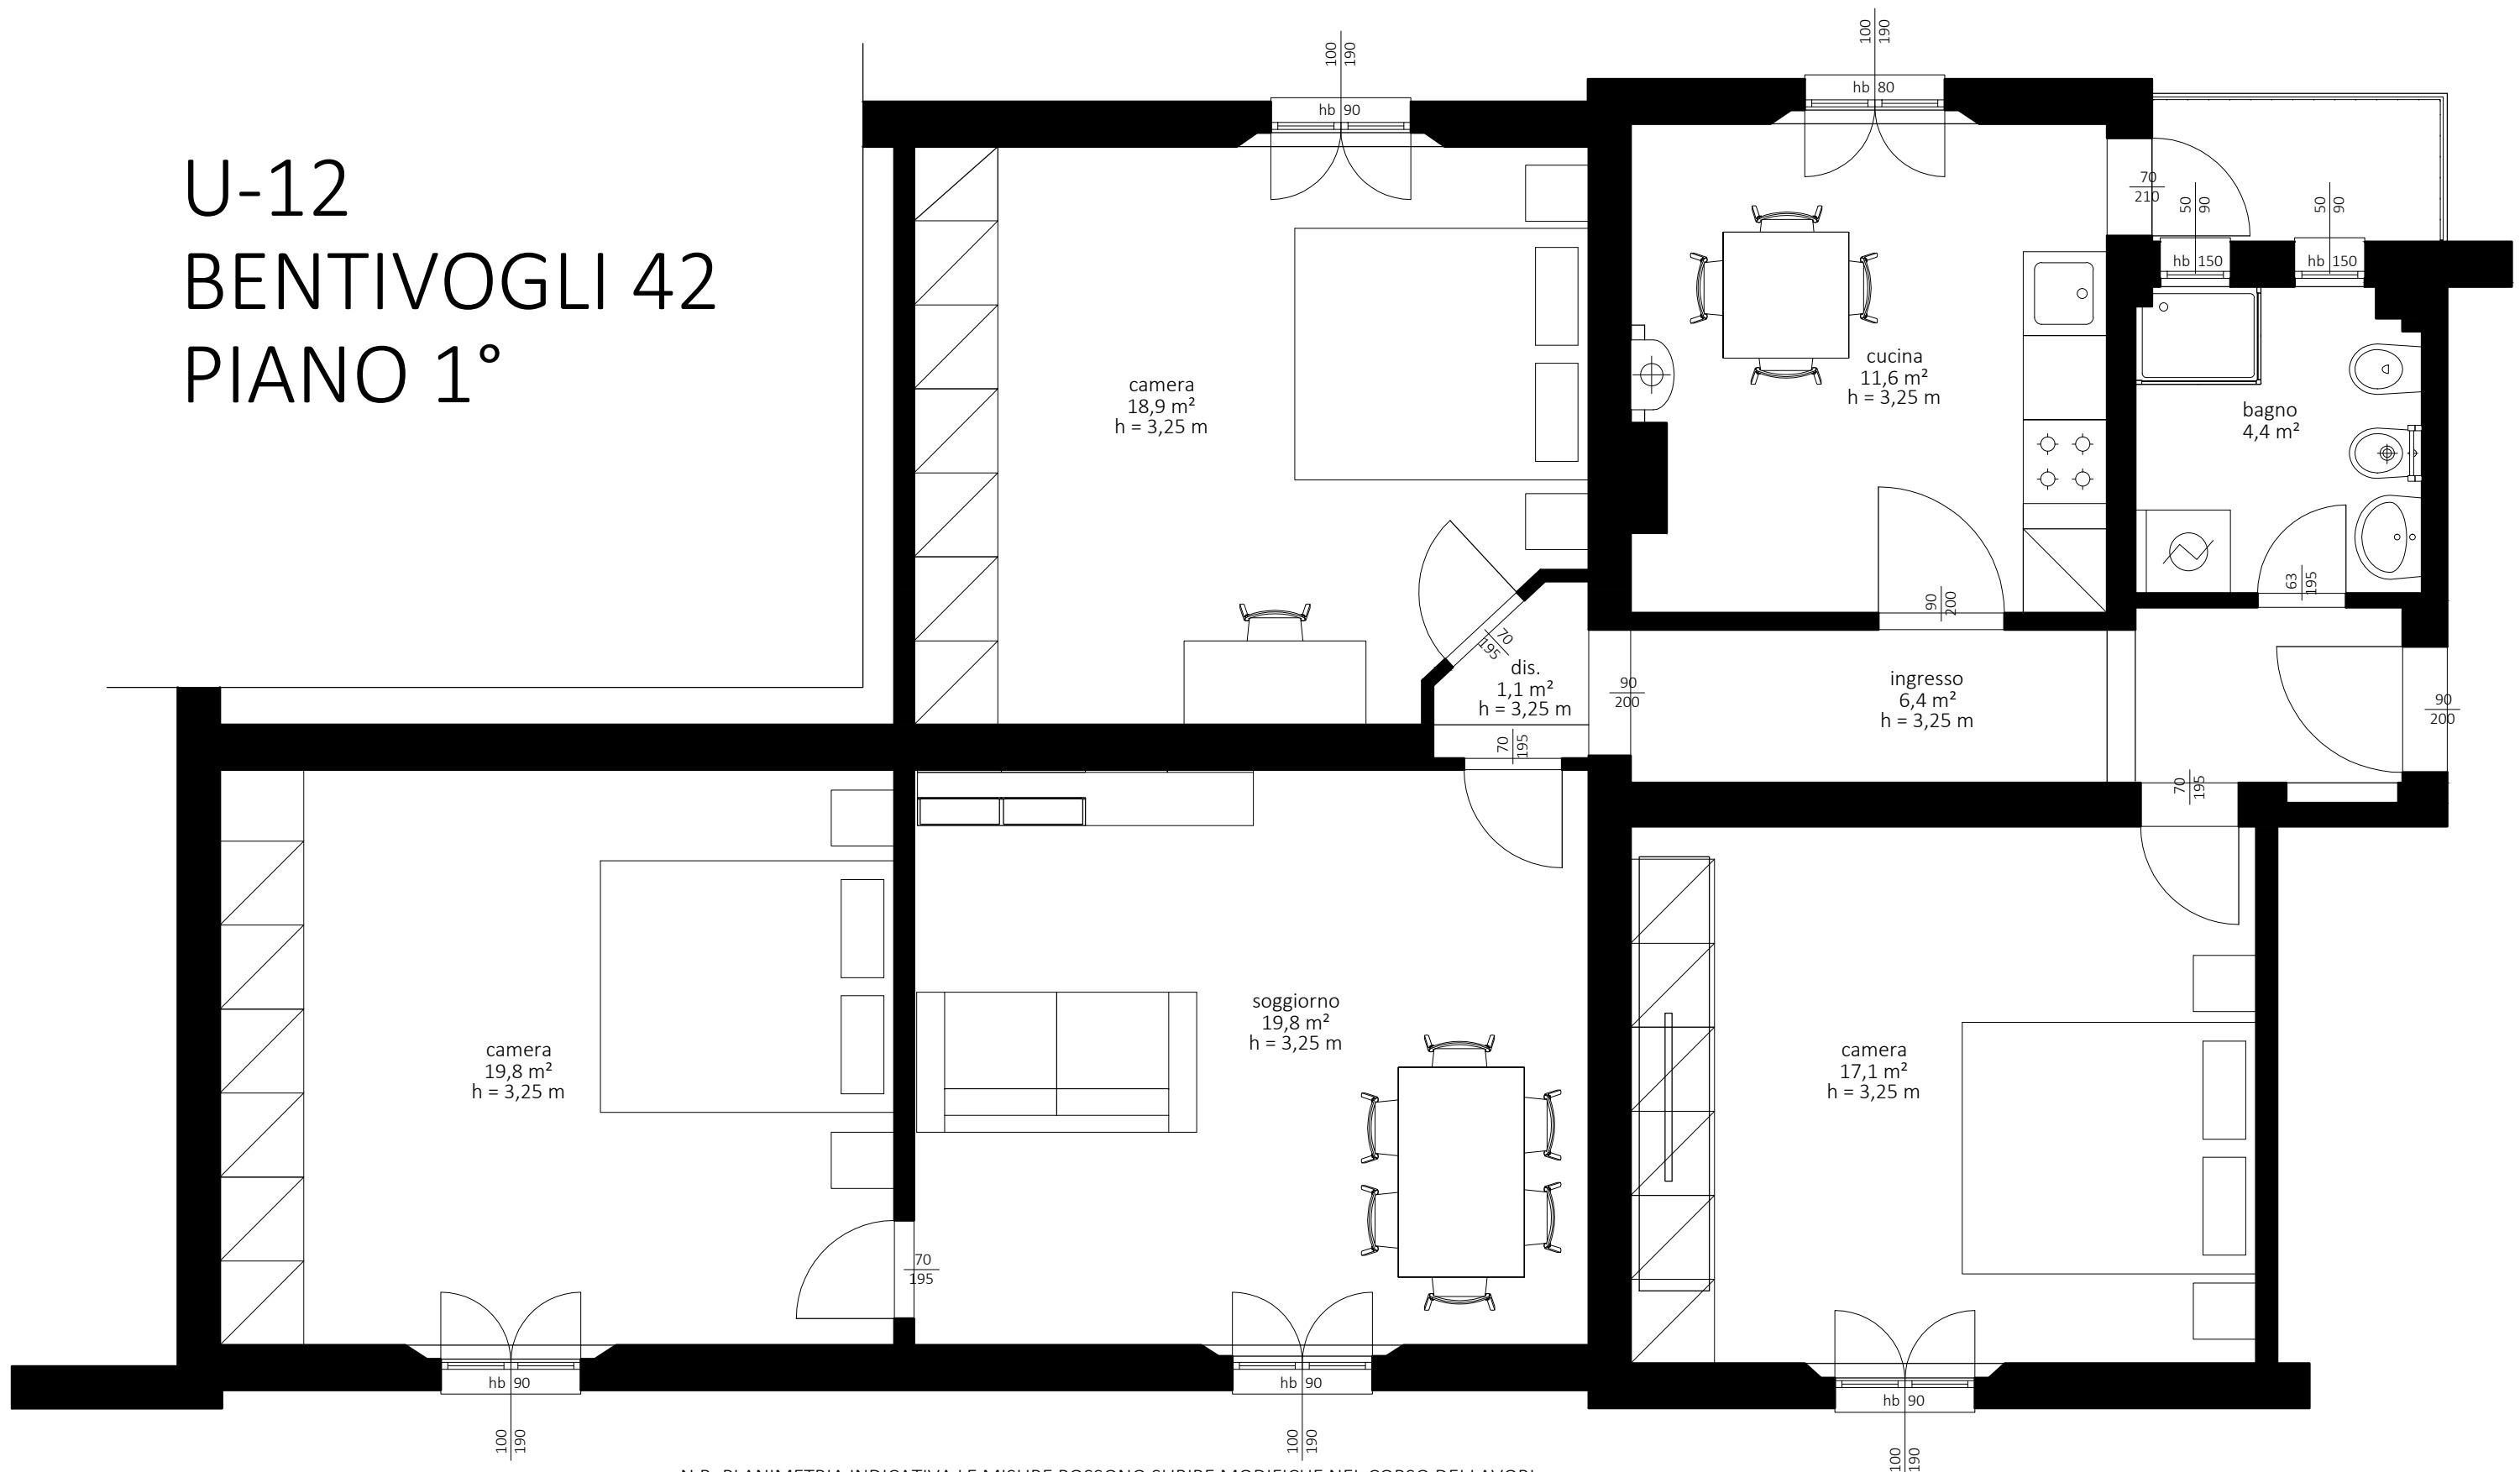

N.B. PLANIMETRIA INDICATIVA LE MISURE POSSONO SUBIRE MODIFICHE NEL CORSO DEI LAVORI