


A2-18  
 BERTI 16  
 Piano Terzo

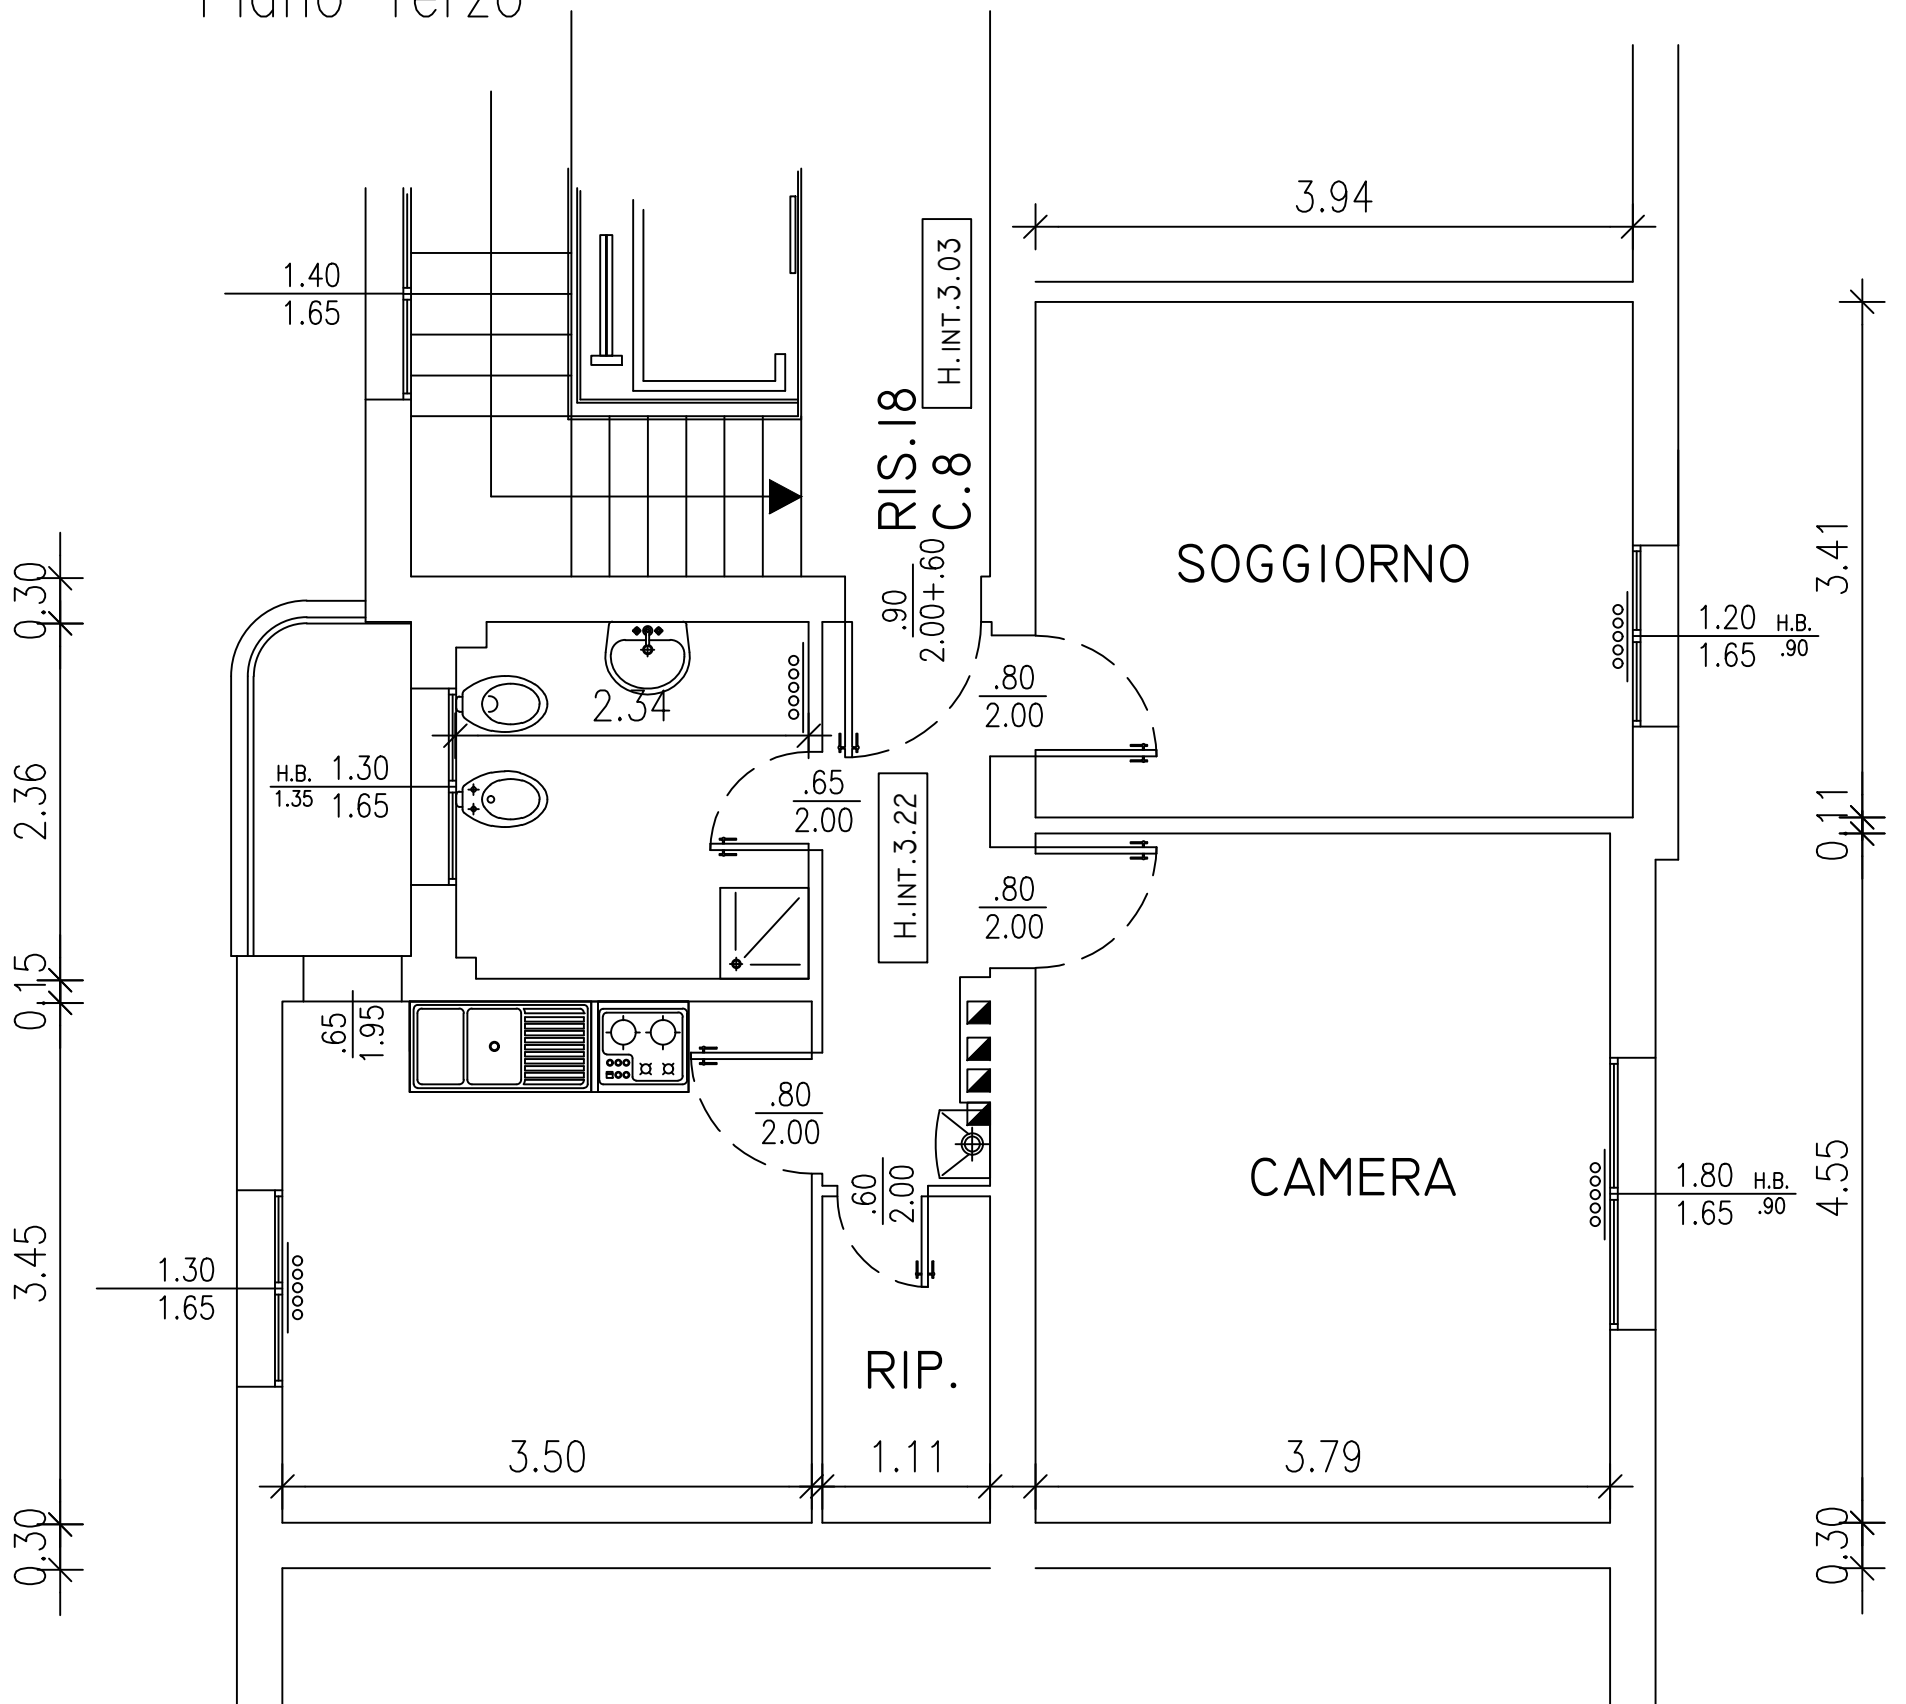

N.B. Planimetria indicativa le quote e il posizionamento impianti potranno subire modifiche durante i lavori