


G5-5

VIA PACCHIONI 6°/2

PIANO T

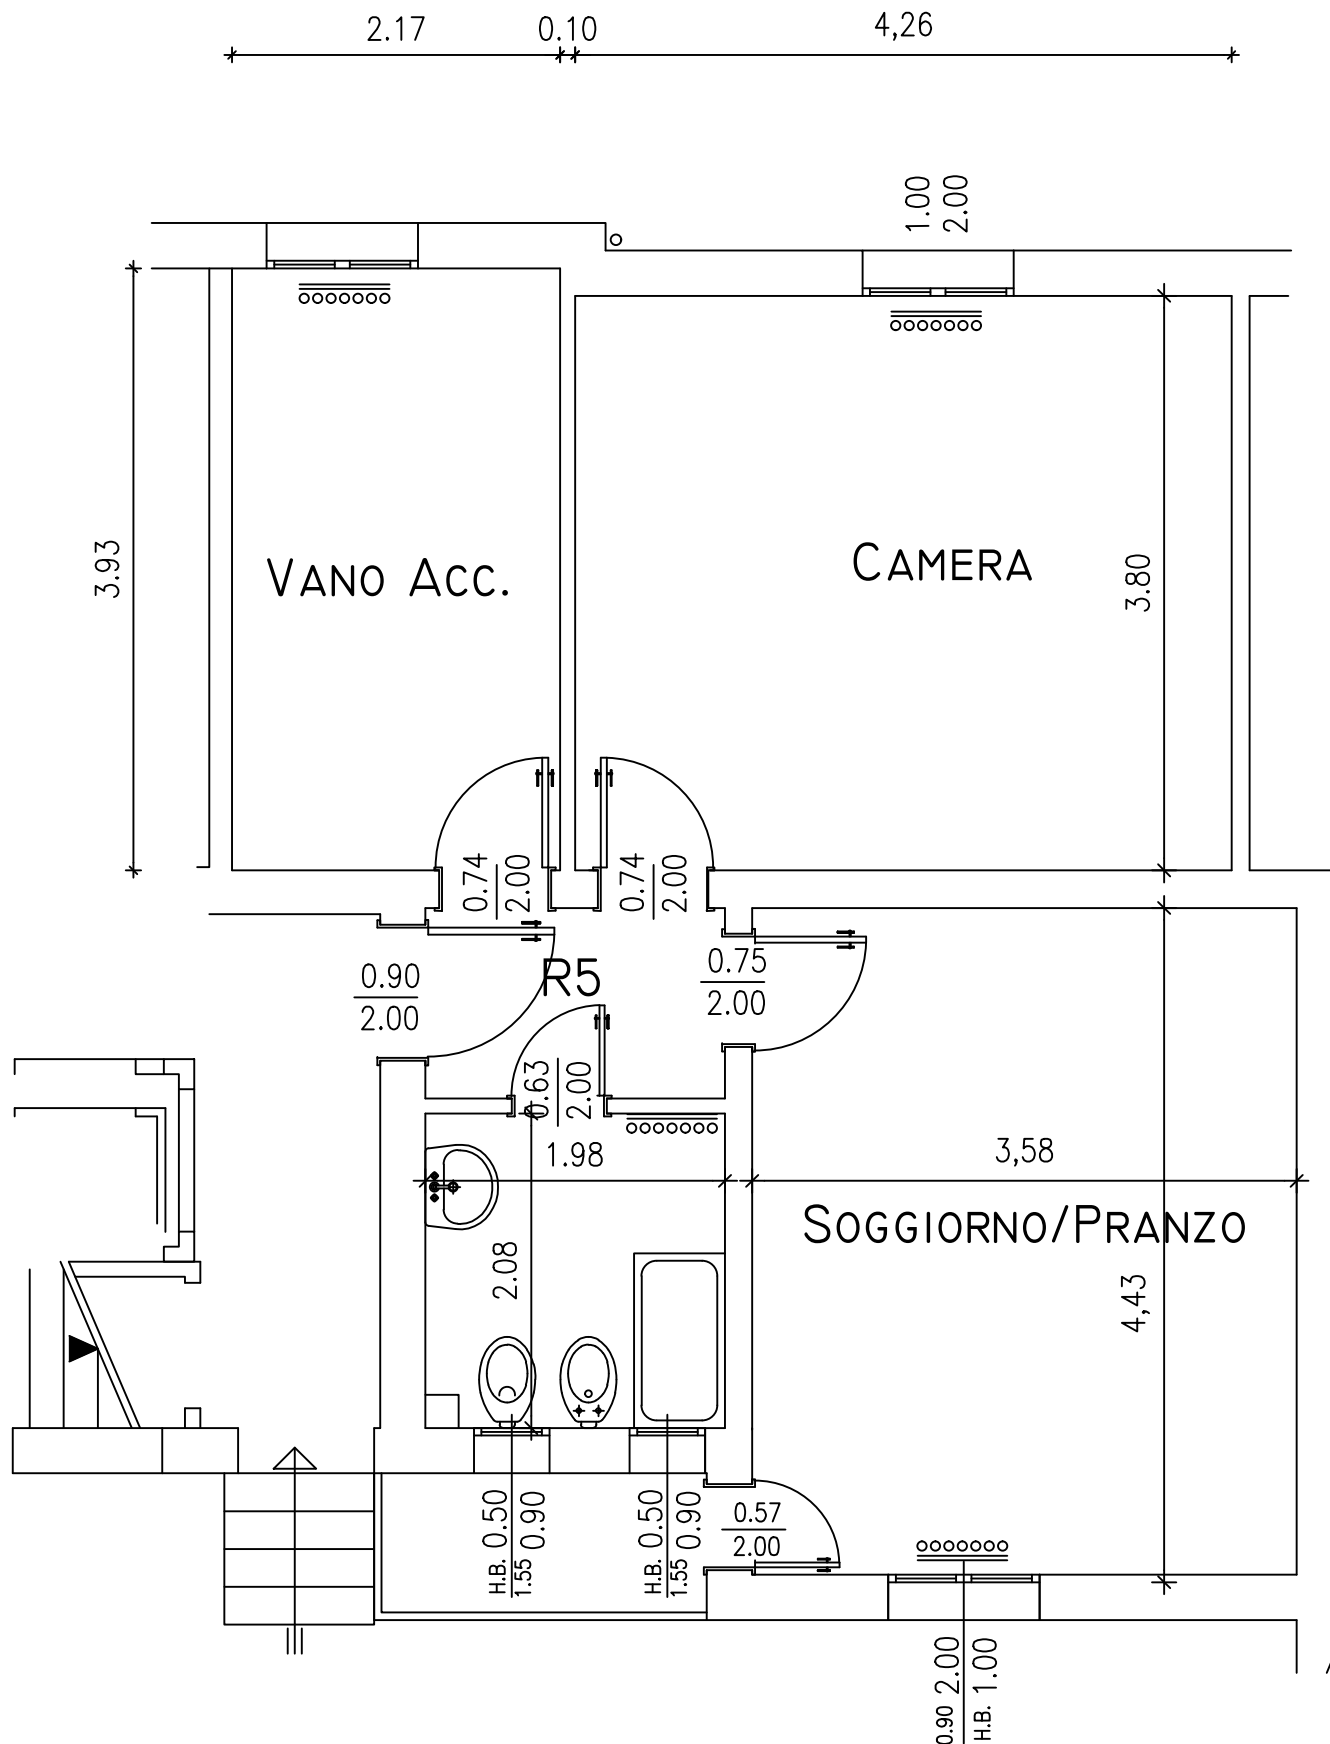

N.B PLANIMETRIA INDICATIVA LE QUOTE E IL POSIZIONAMENTO MPIANTI POTRANNO SUBIRE MODIFICHE DURANTE I LAVORI