


S2-67

Via VERNE 12

Piano Quarto

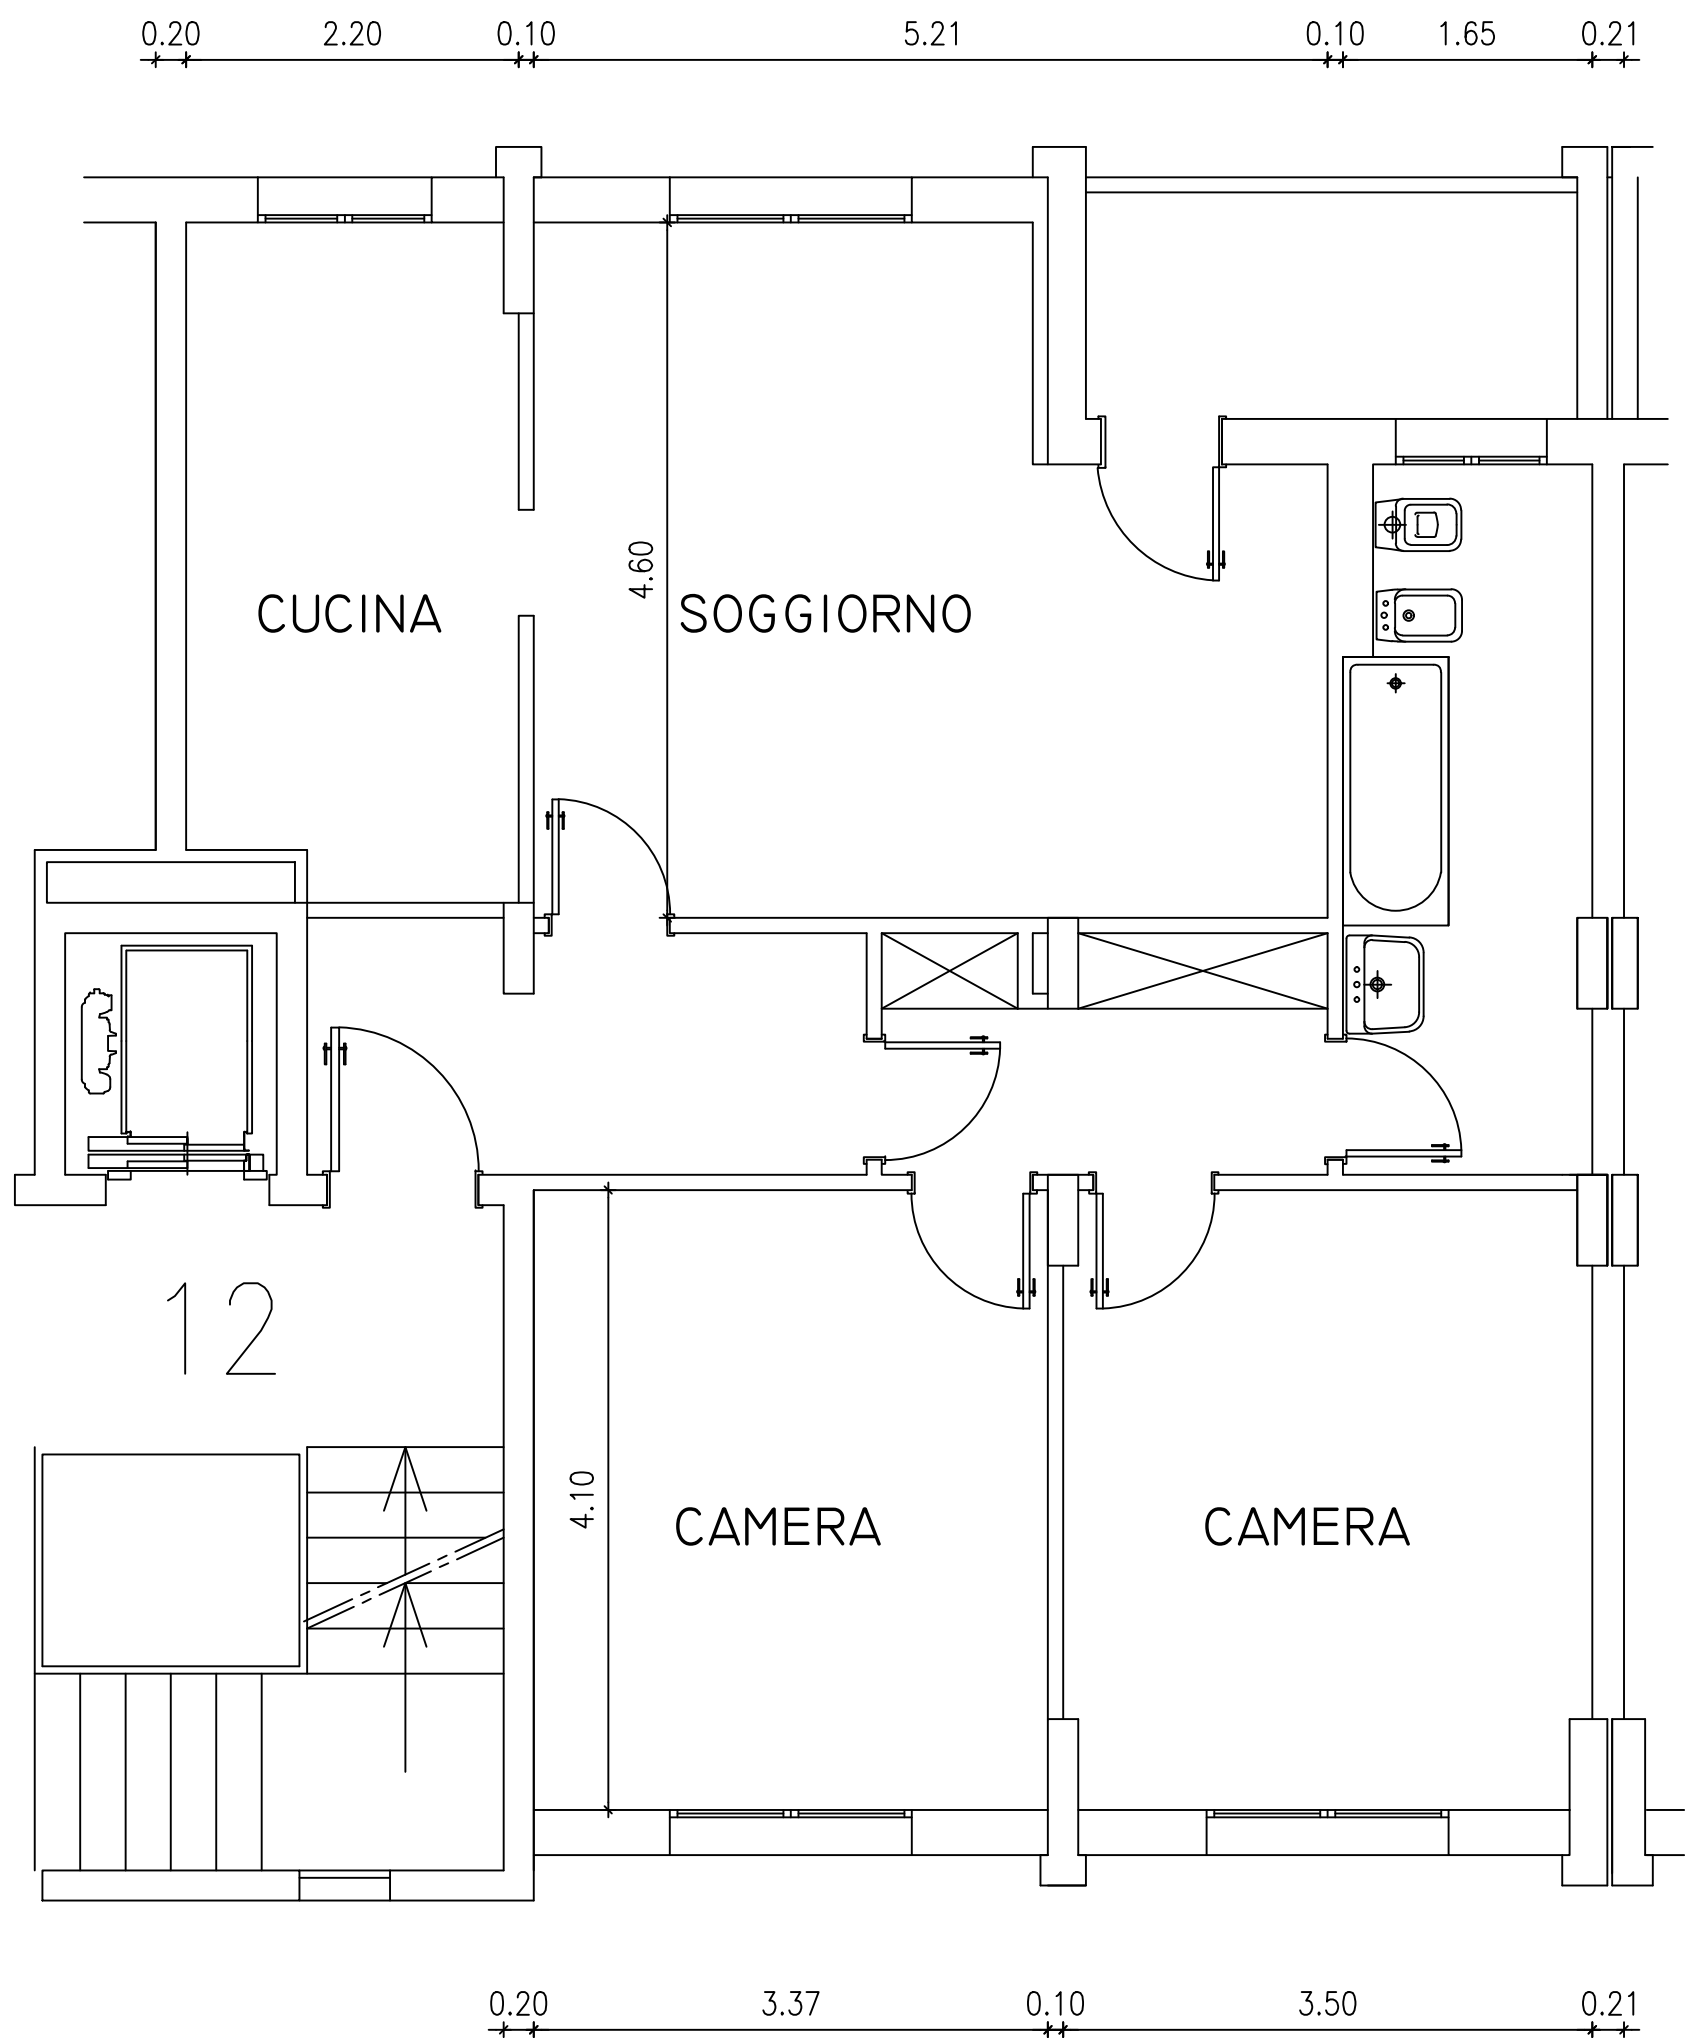

N.B. Planimetria indicativa le quote e il posizionamento impianti possono subire modifiche nel corso dei lavori