


# S1-14

## Via Di Vincenzo 15

### Piano Primo

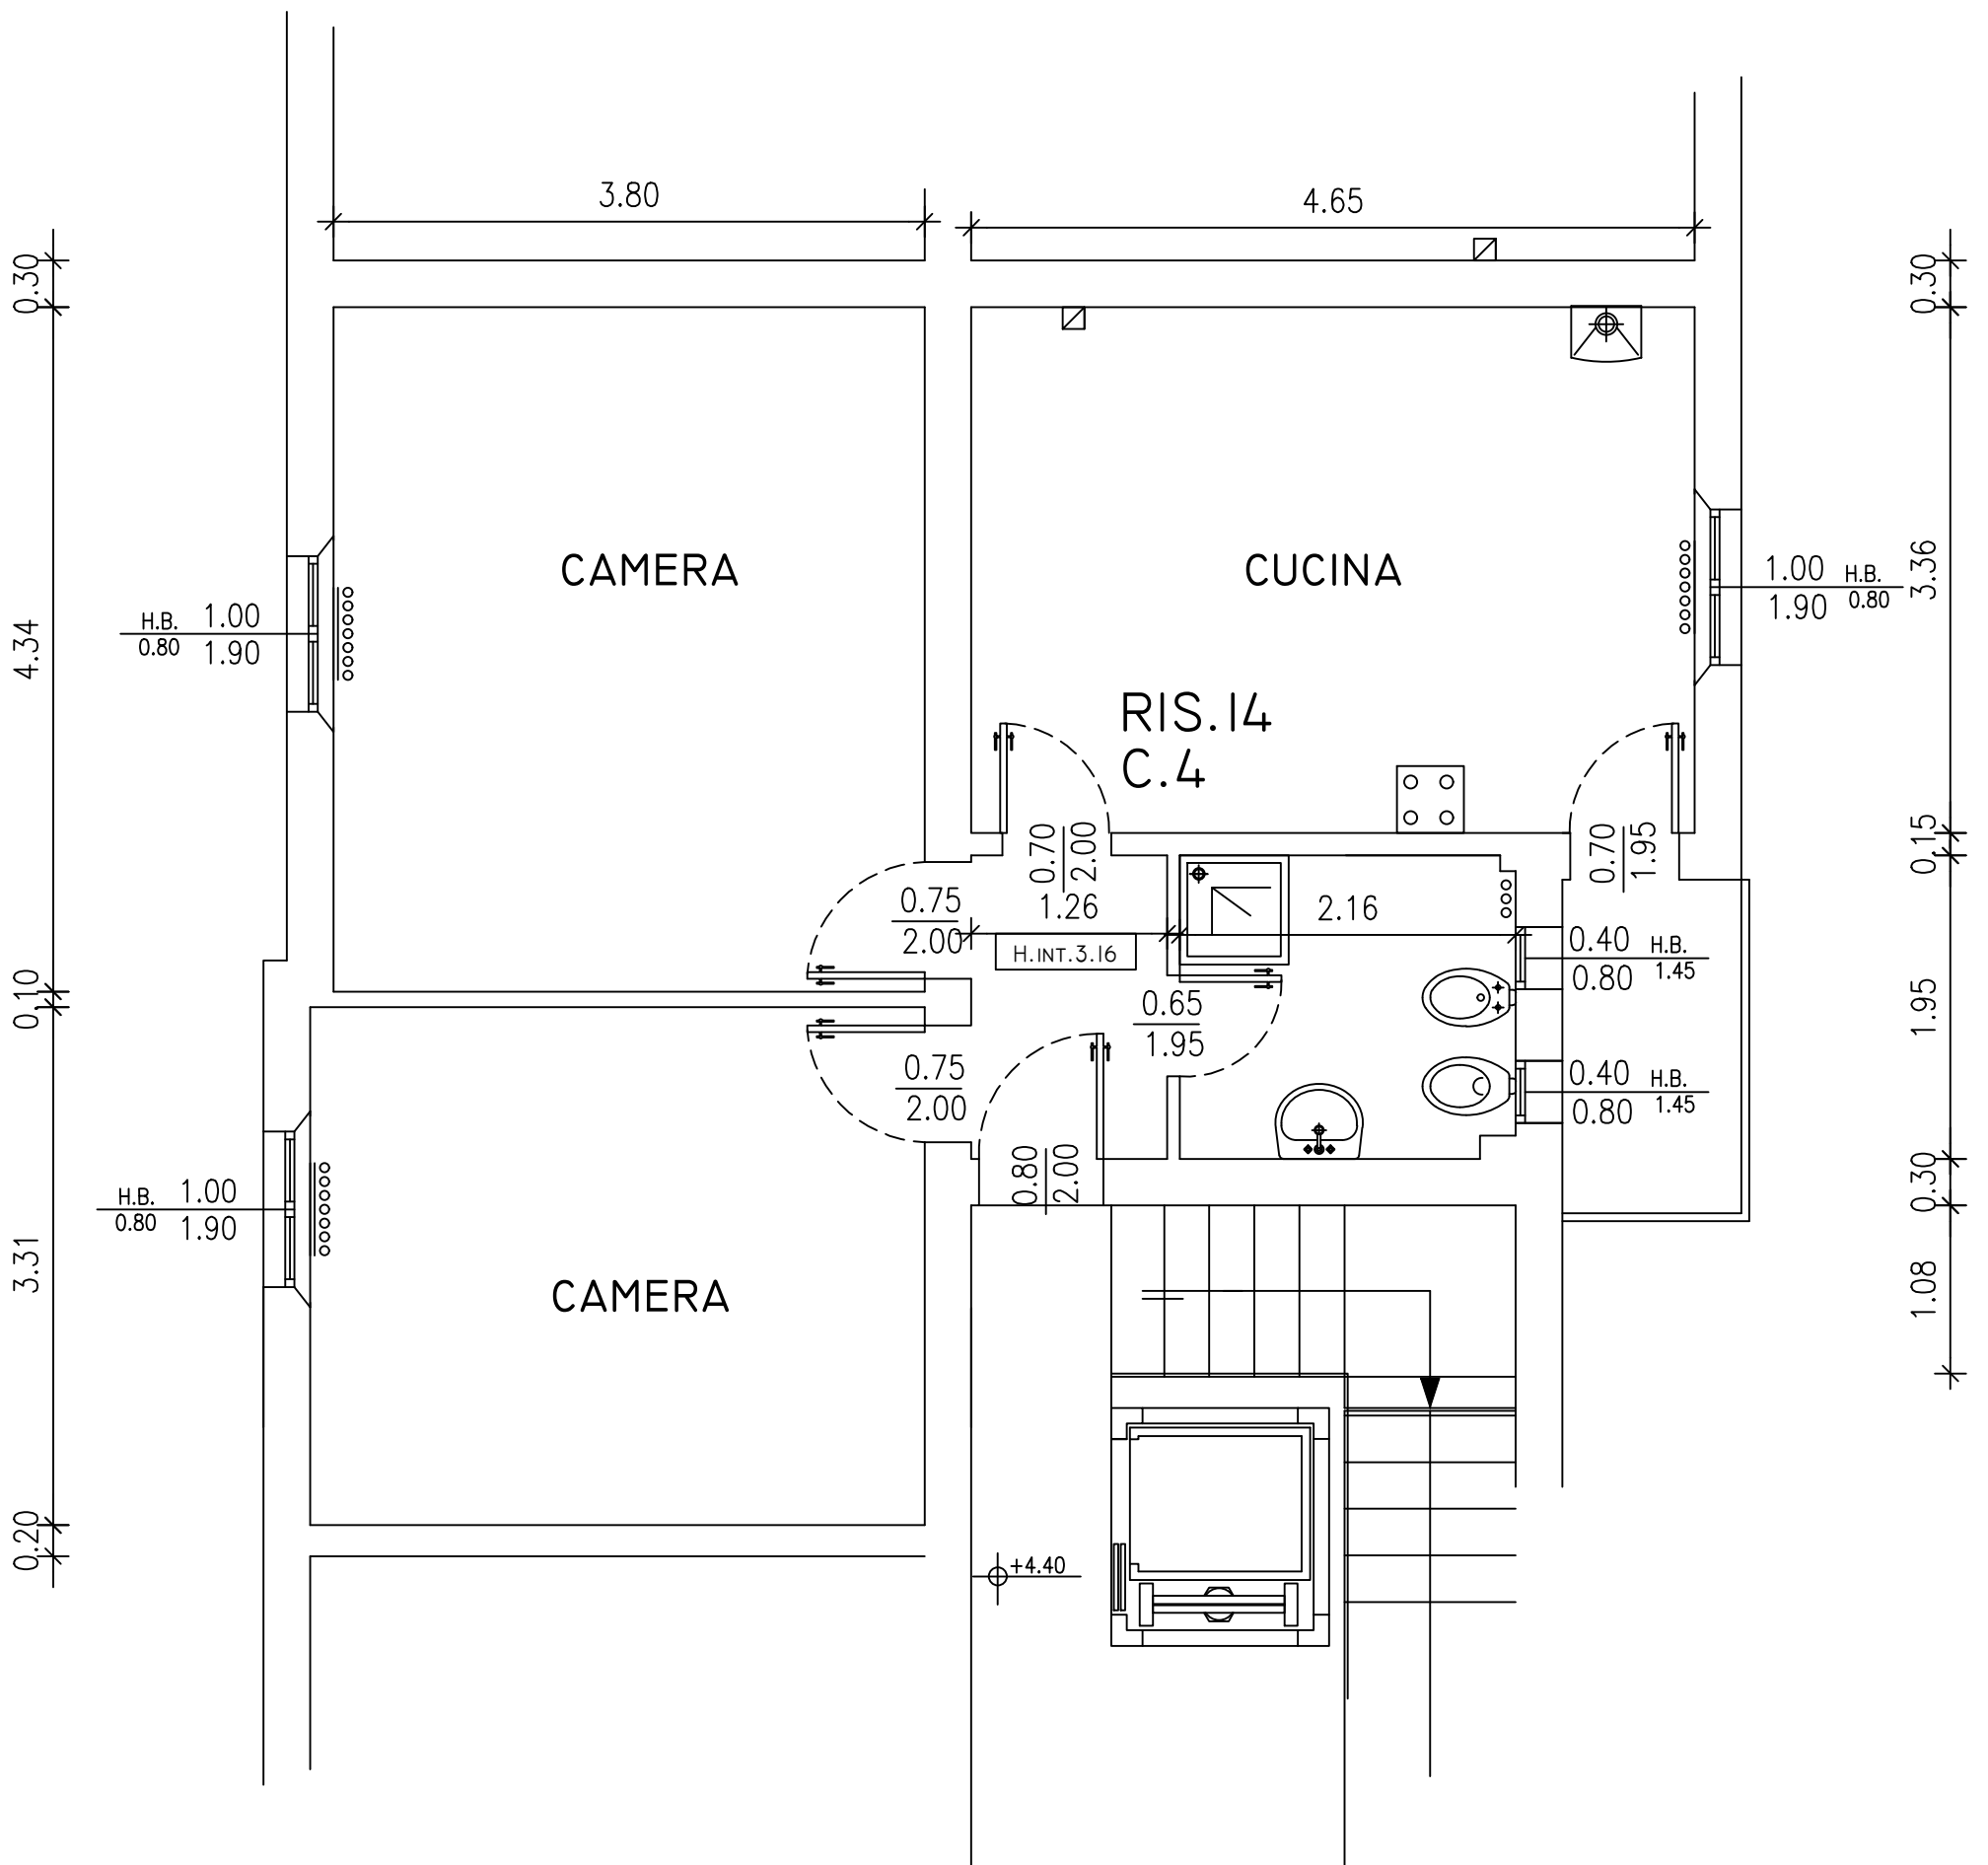

N.B. Planimetria indicativa le quote e il posizionamento impianti subire modifiche nel corso dei lavori