


S1-10

Via Di Vincenzo 17

Piano Quarto

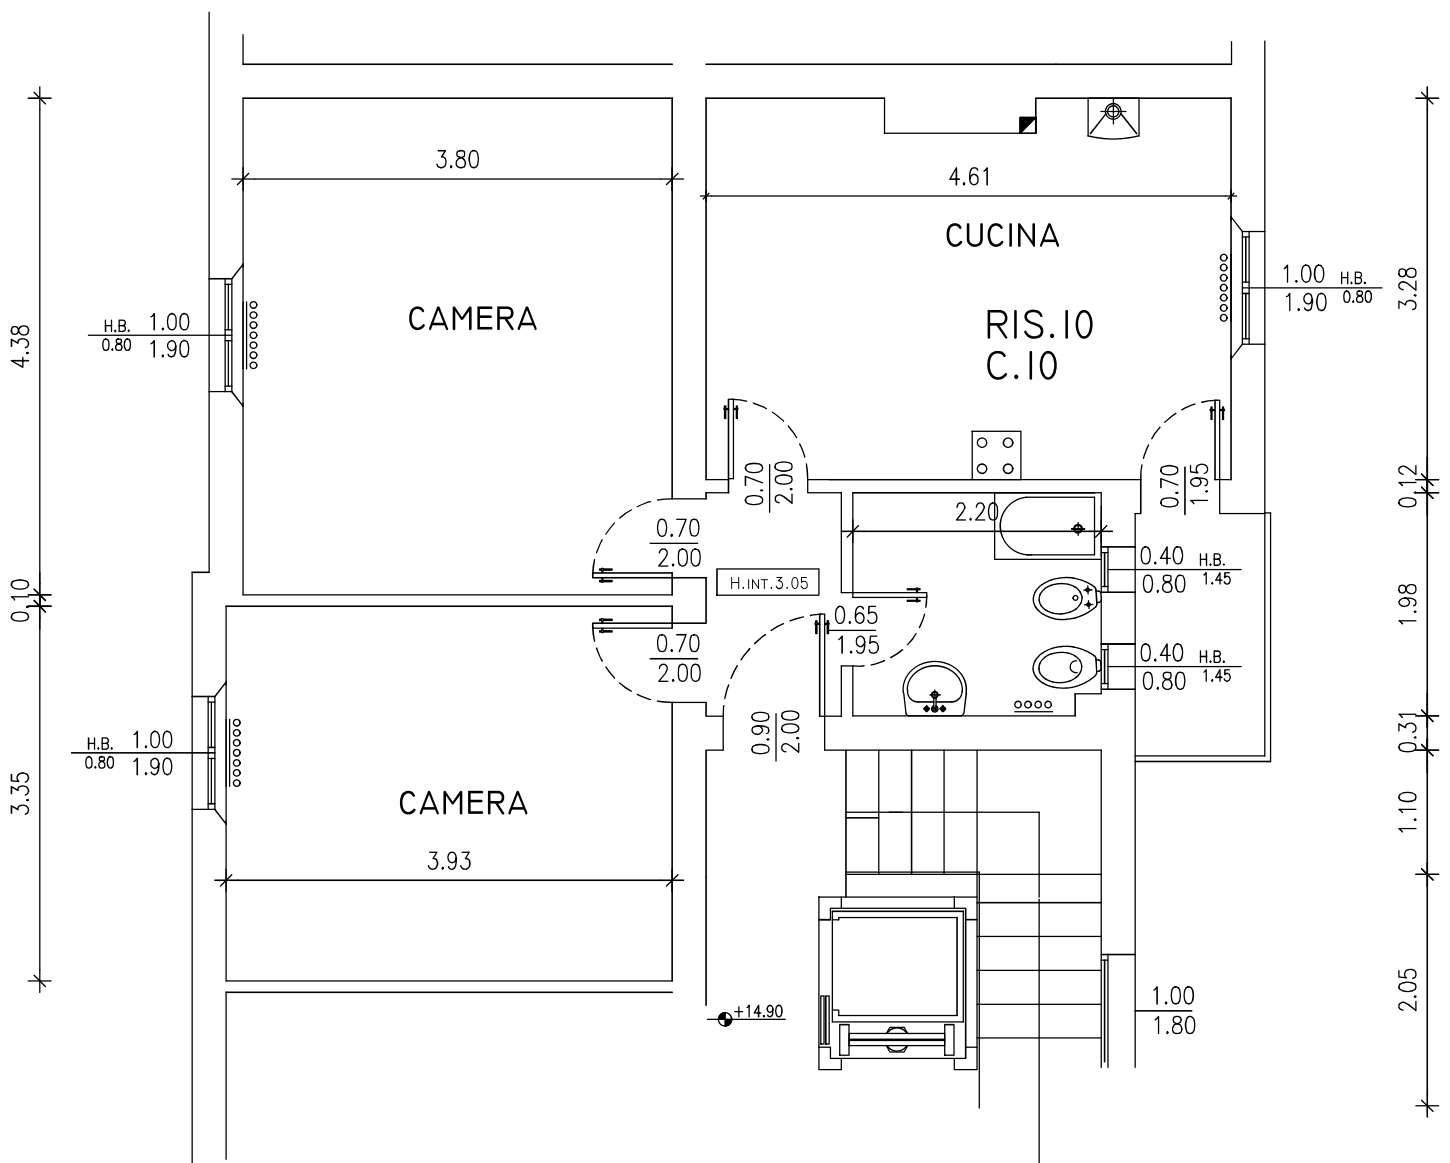

N.B. PLANIMETRIA INDICATIVA LE QUOTE E IL POSIZIONAMENTO IMPIANTI POTRANNO SUBIRE MODIFICHE DURANTE I LAVORI