


S1-8

Via Di Vincenzo 17

Piano Terzo

VIA A. DI VINCENZO

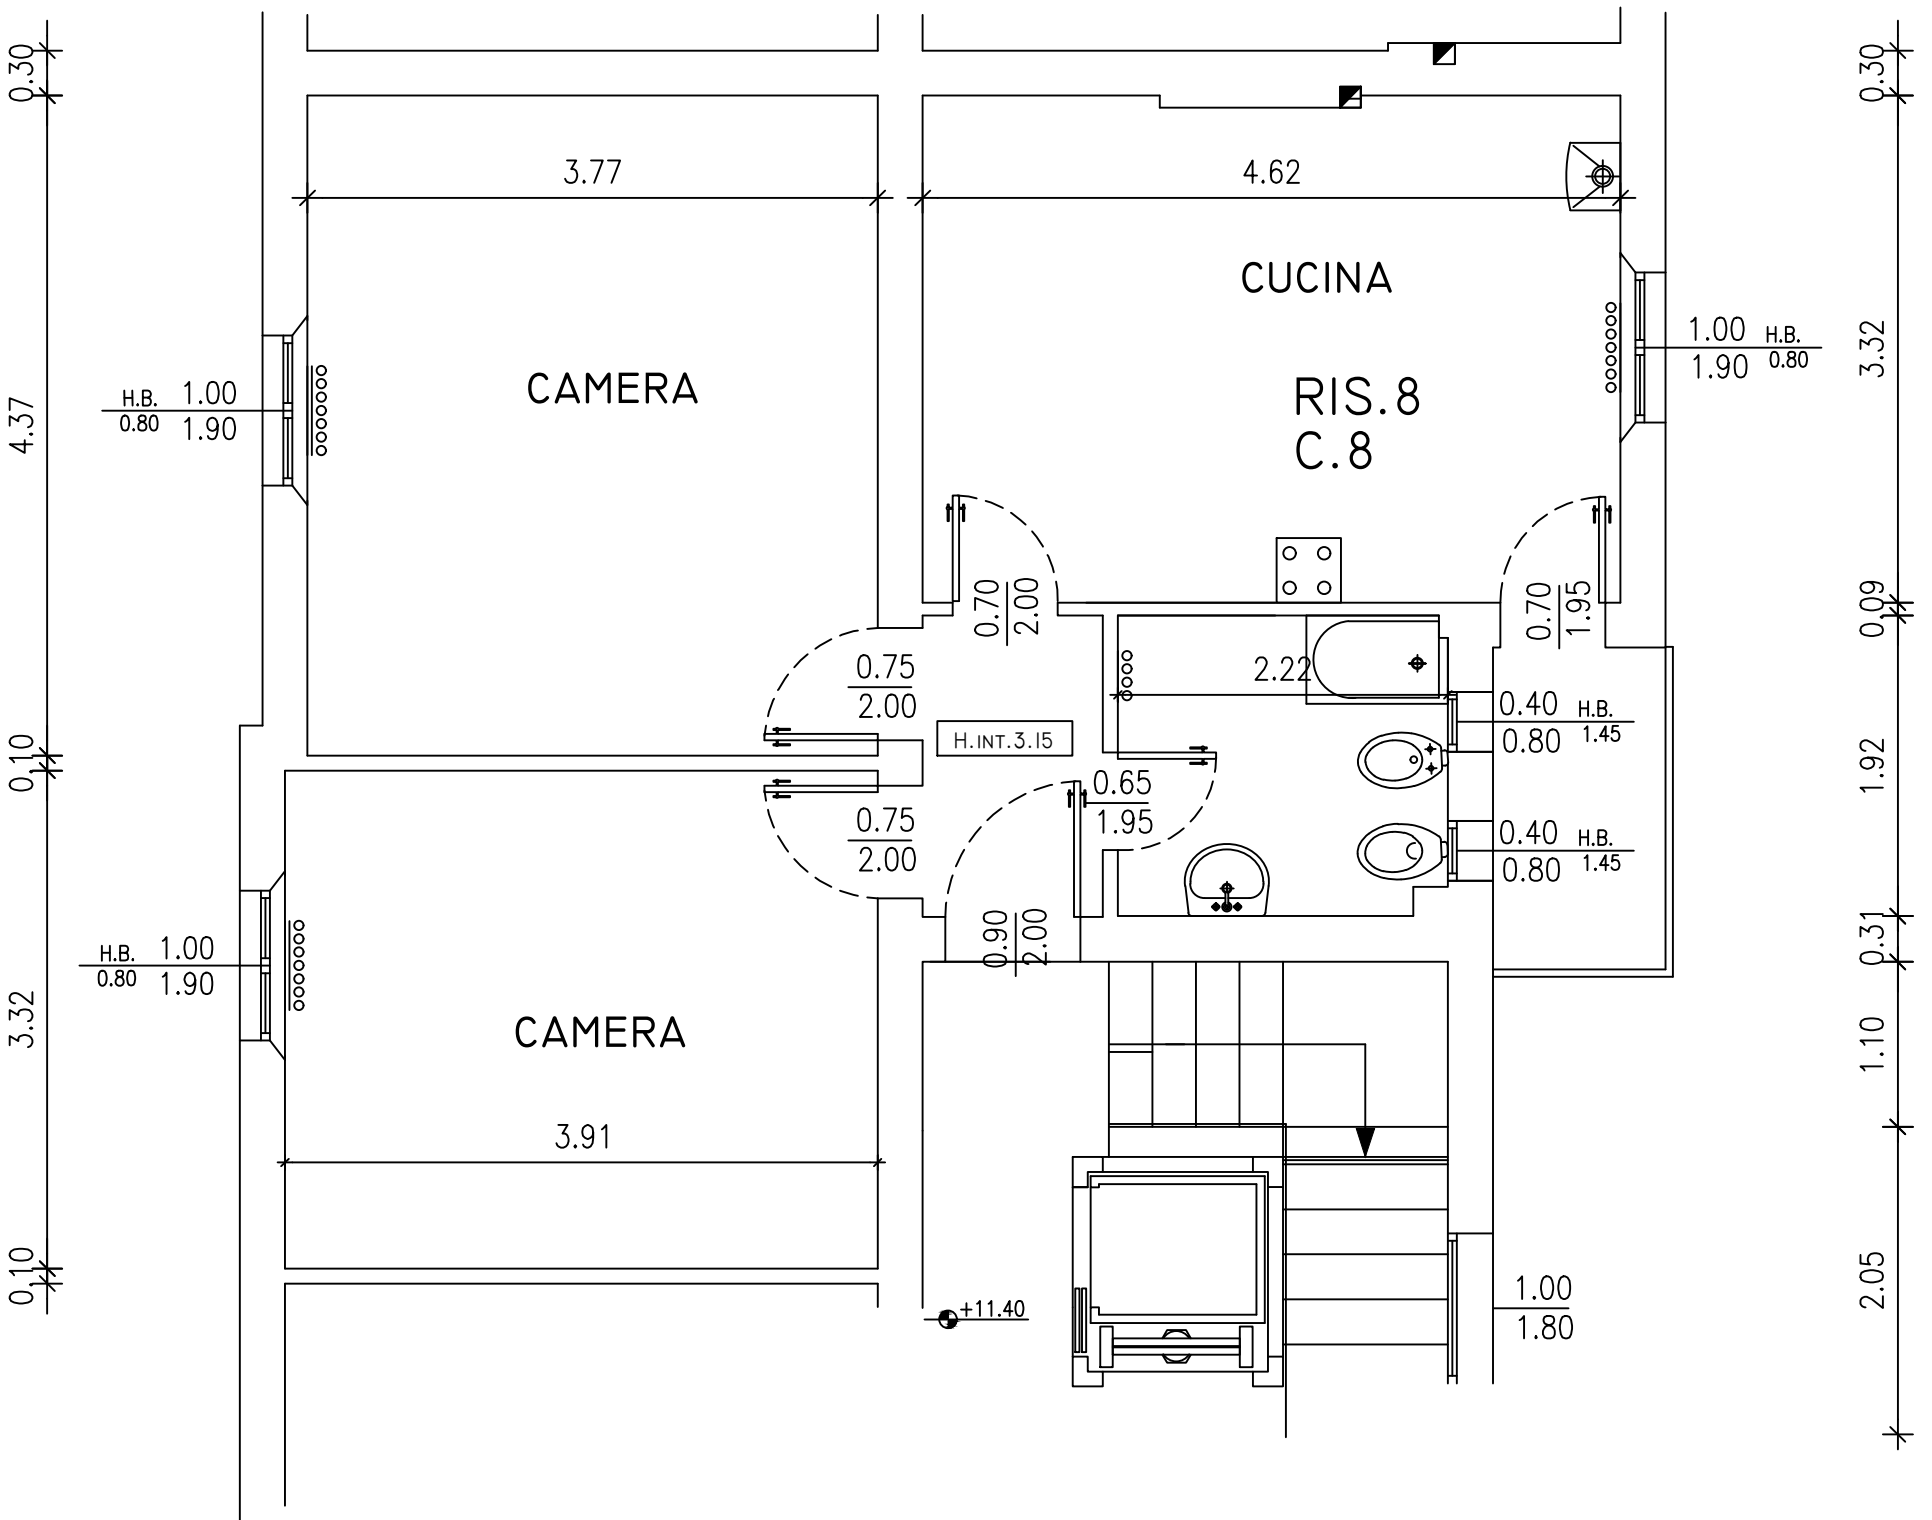

N.B. PLANIMETRIA INDICATIVA LE QUOTE E IL POSIZIONAMENTO IMPIANTI POTRANNO SUBIRE MODIFICHE DURANTE I LAVORI