


B1-8
BENTIVOGLI 74
PIANO 3°

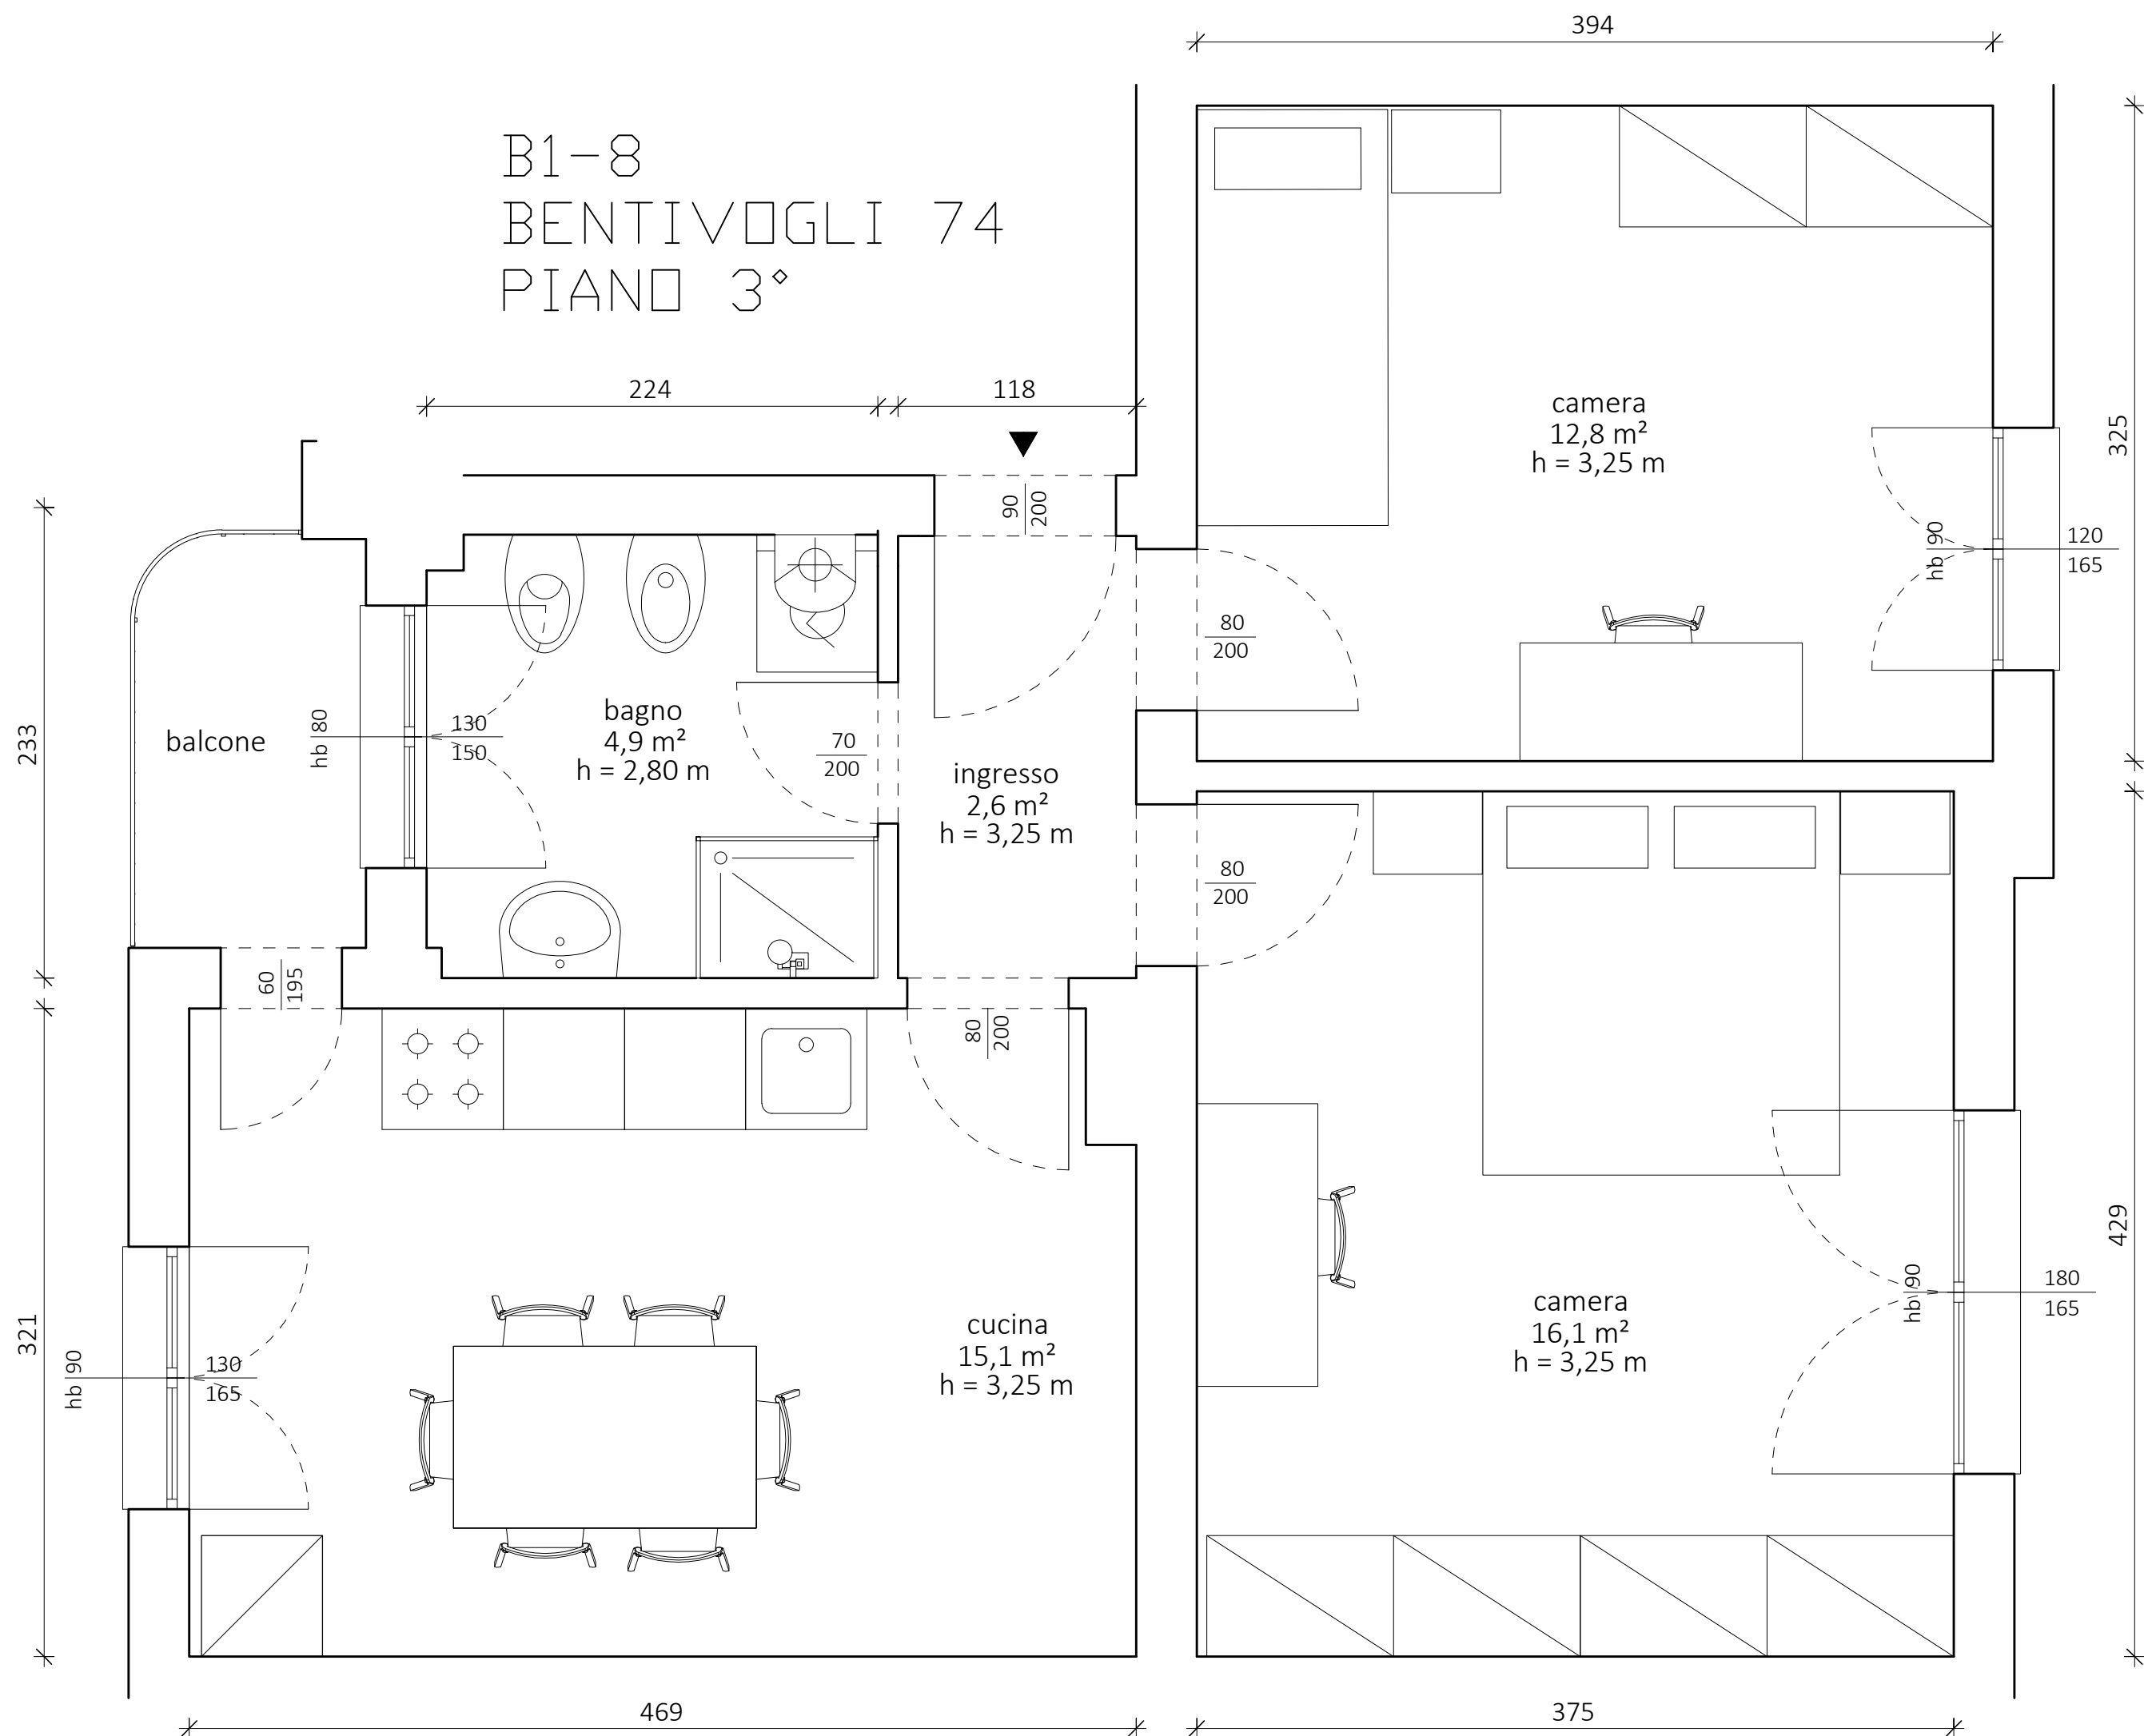

N.B PLANIMETRIA INDICATIVA LE MISURE DOVRANNO ESSERE VERIFICATE SUL POSTO