

# H-48

## VIA BERGAMINI 5

### PIANO QUINTO

CAMERA  
MQ. 15.72

SUP. ILL. = MQ 1.68  
SUP. VENT. = MQ. 2.88  
SI=SV>1/16 Su

CAMERA  
MQ. 13.70

SUP. ILL. = MQ 1.75  
SUP. VENT. = MQ. 3.00  
SI=SV>1/16 Su


BAGNO  
MQ. 4.70

SUP. ILL. = MQ 1.00  
SUP. VENT. = MQ. 1.00  
SI=SV>1/16 Su

SERIE 500 (POZZI)  
O SIMILARE CON DIM.  
UGUALI O INFERIORI

CUCINA/SOGGIORNO  
MQ. 19.05

SUP. ILL. = MQ 3.33  
SUP. VENT. = MQ. 5.73  
SI=SV>1/16 Su

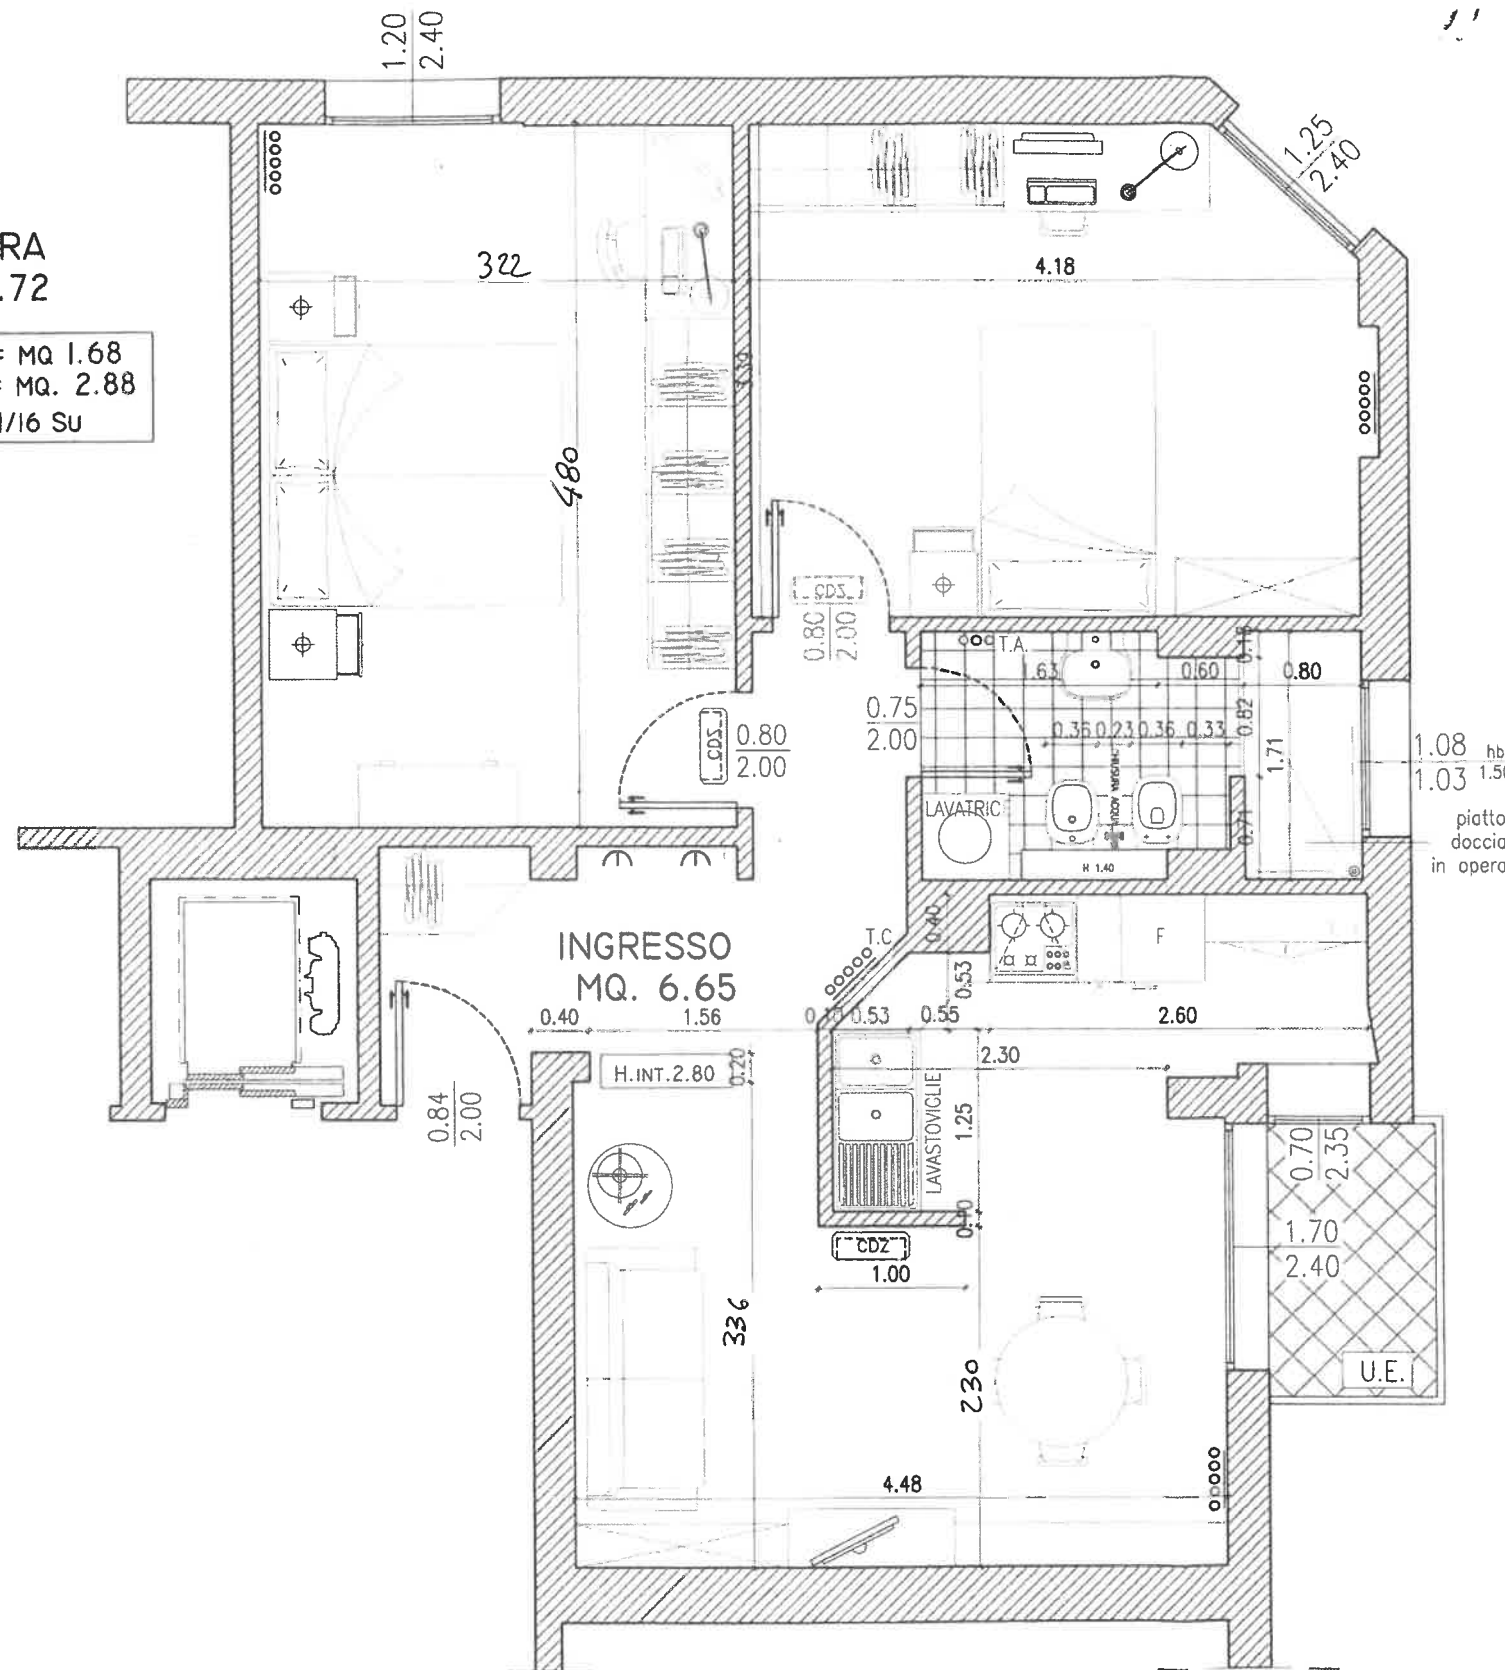

N.B.

PLANIMETRIA INDICATIVA LE QUOTE E IL POSIZIONAMENTO DEGLI IMPIANTI POSSONO SUBIRE MODIFICHE DURANTE IL CORSO DEI LAVORI