


H-18
 VIA BERGAMINI 7
 PIANO Quinto

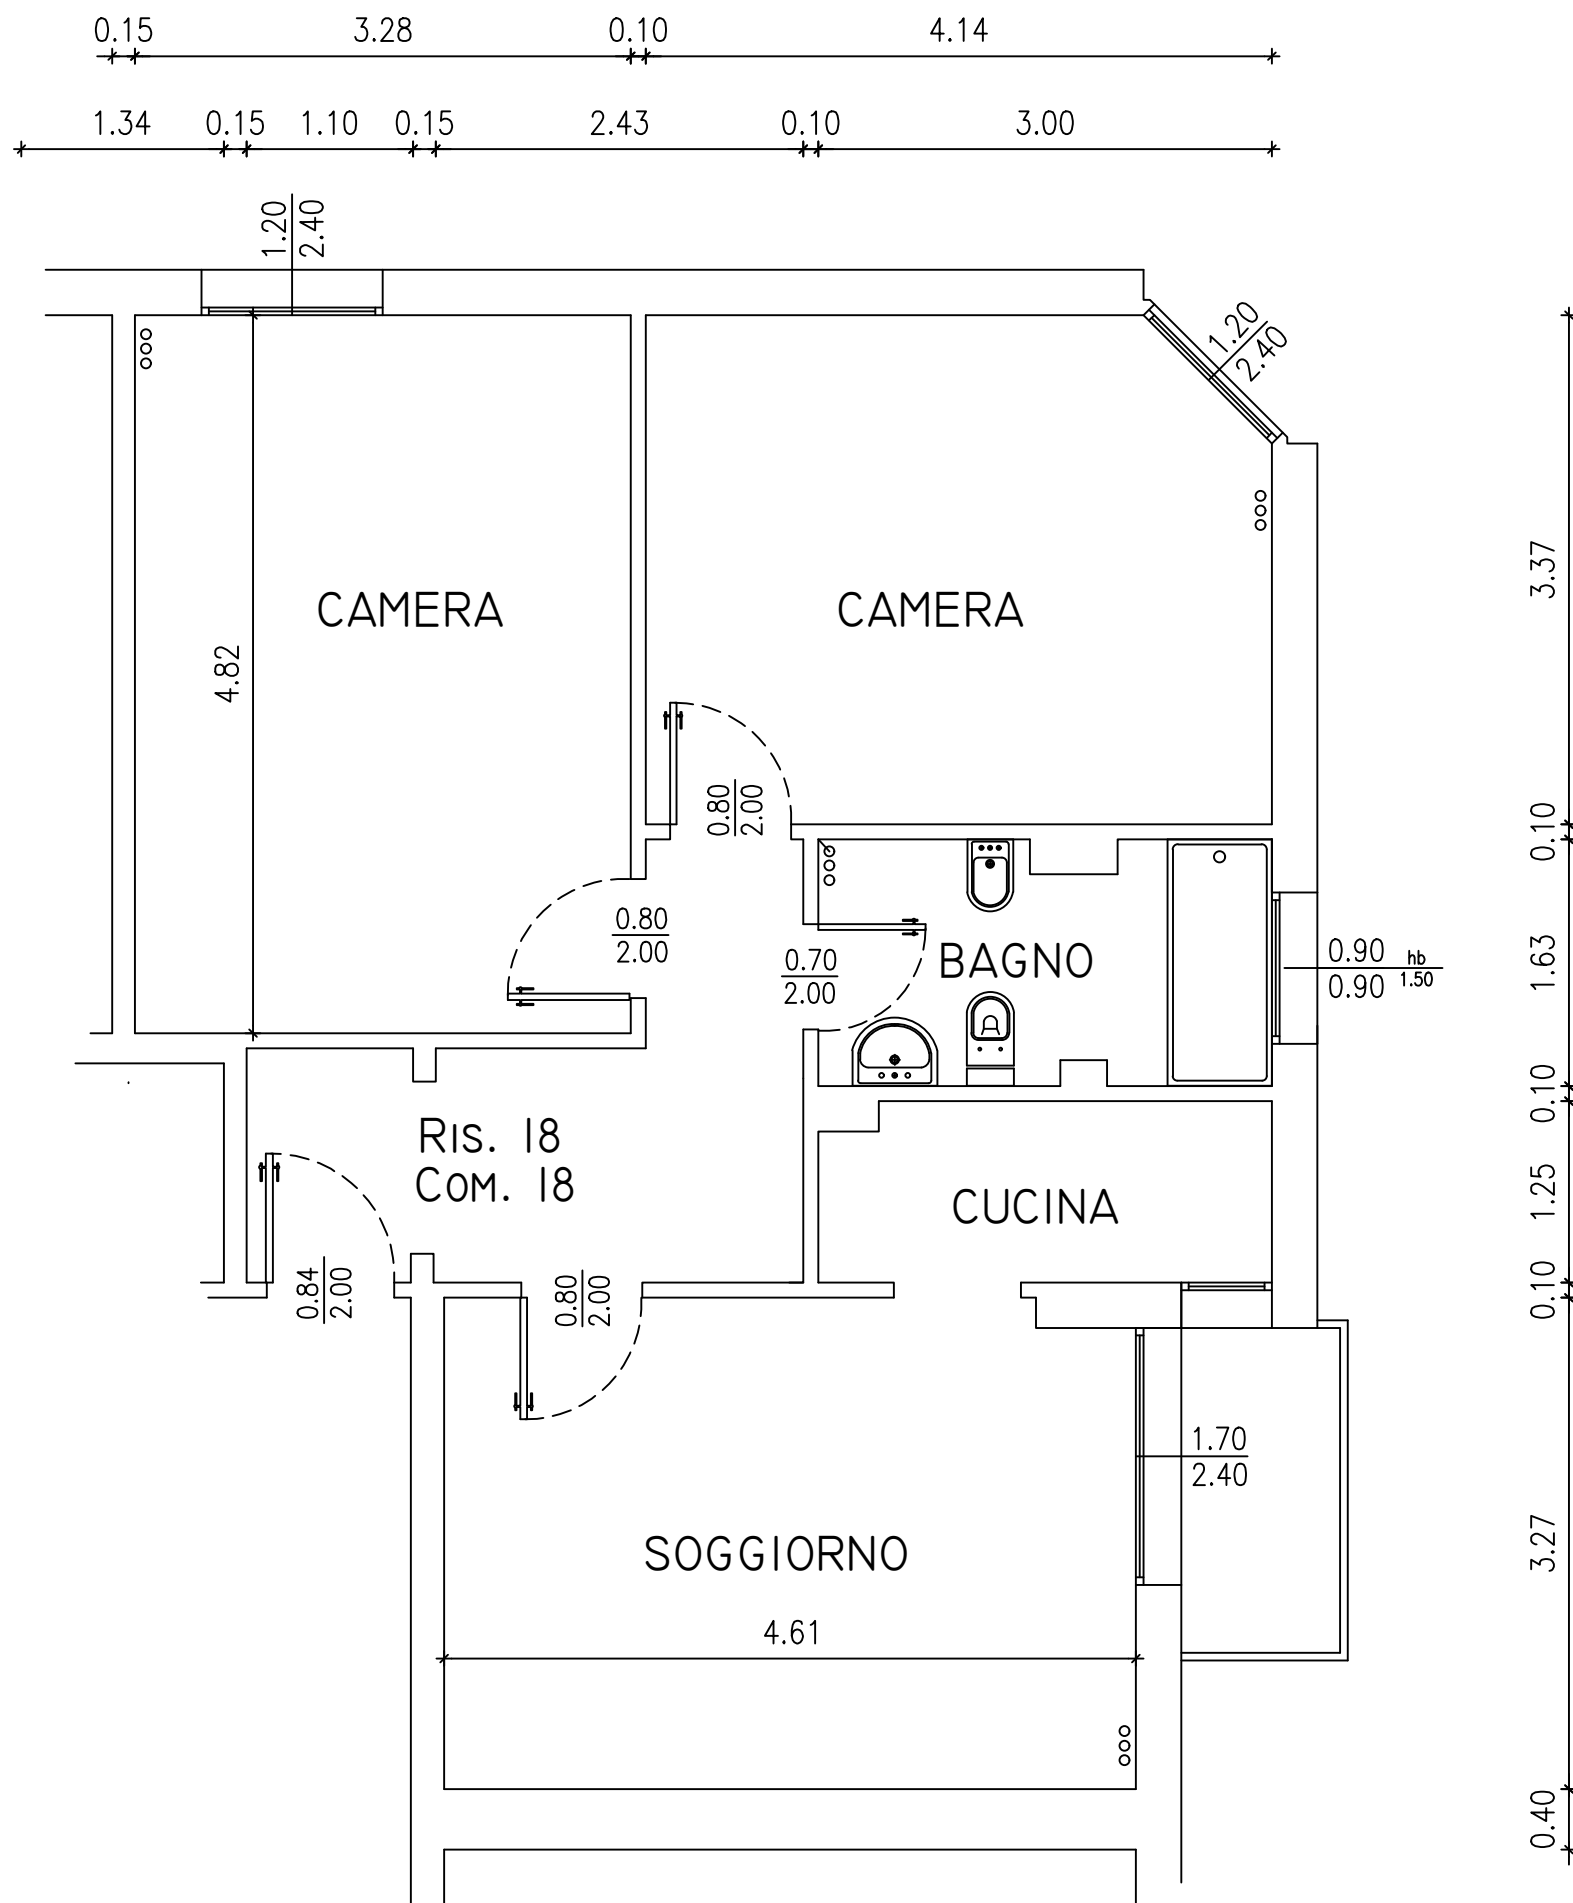

PLANIMETRIA INDICATIVA LE QUOTE E IL POSIZIONAMENTO IMPIANTI POSSONO SUBIRE VARIAZIONI DURANTE I LAVORI