


A2-37
 BERTI 12
 Piano Terzo

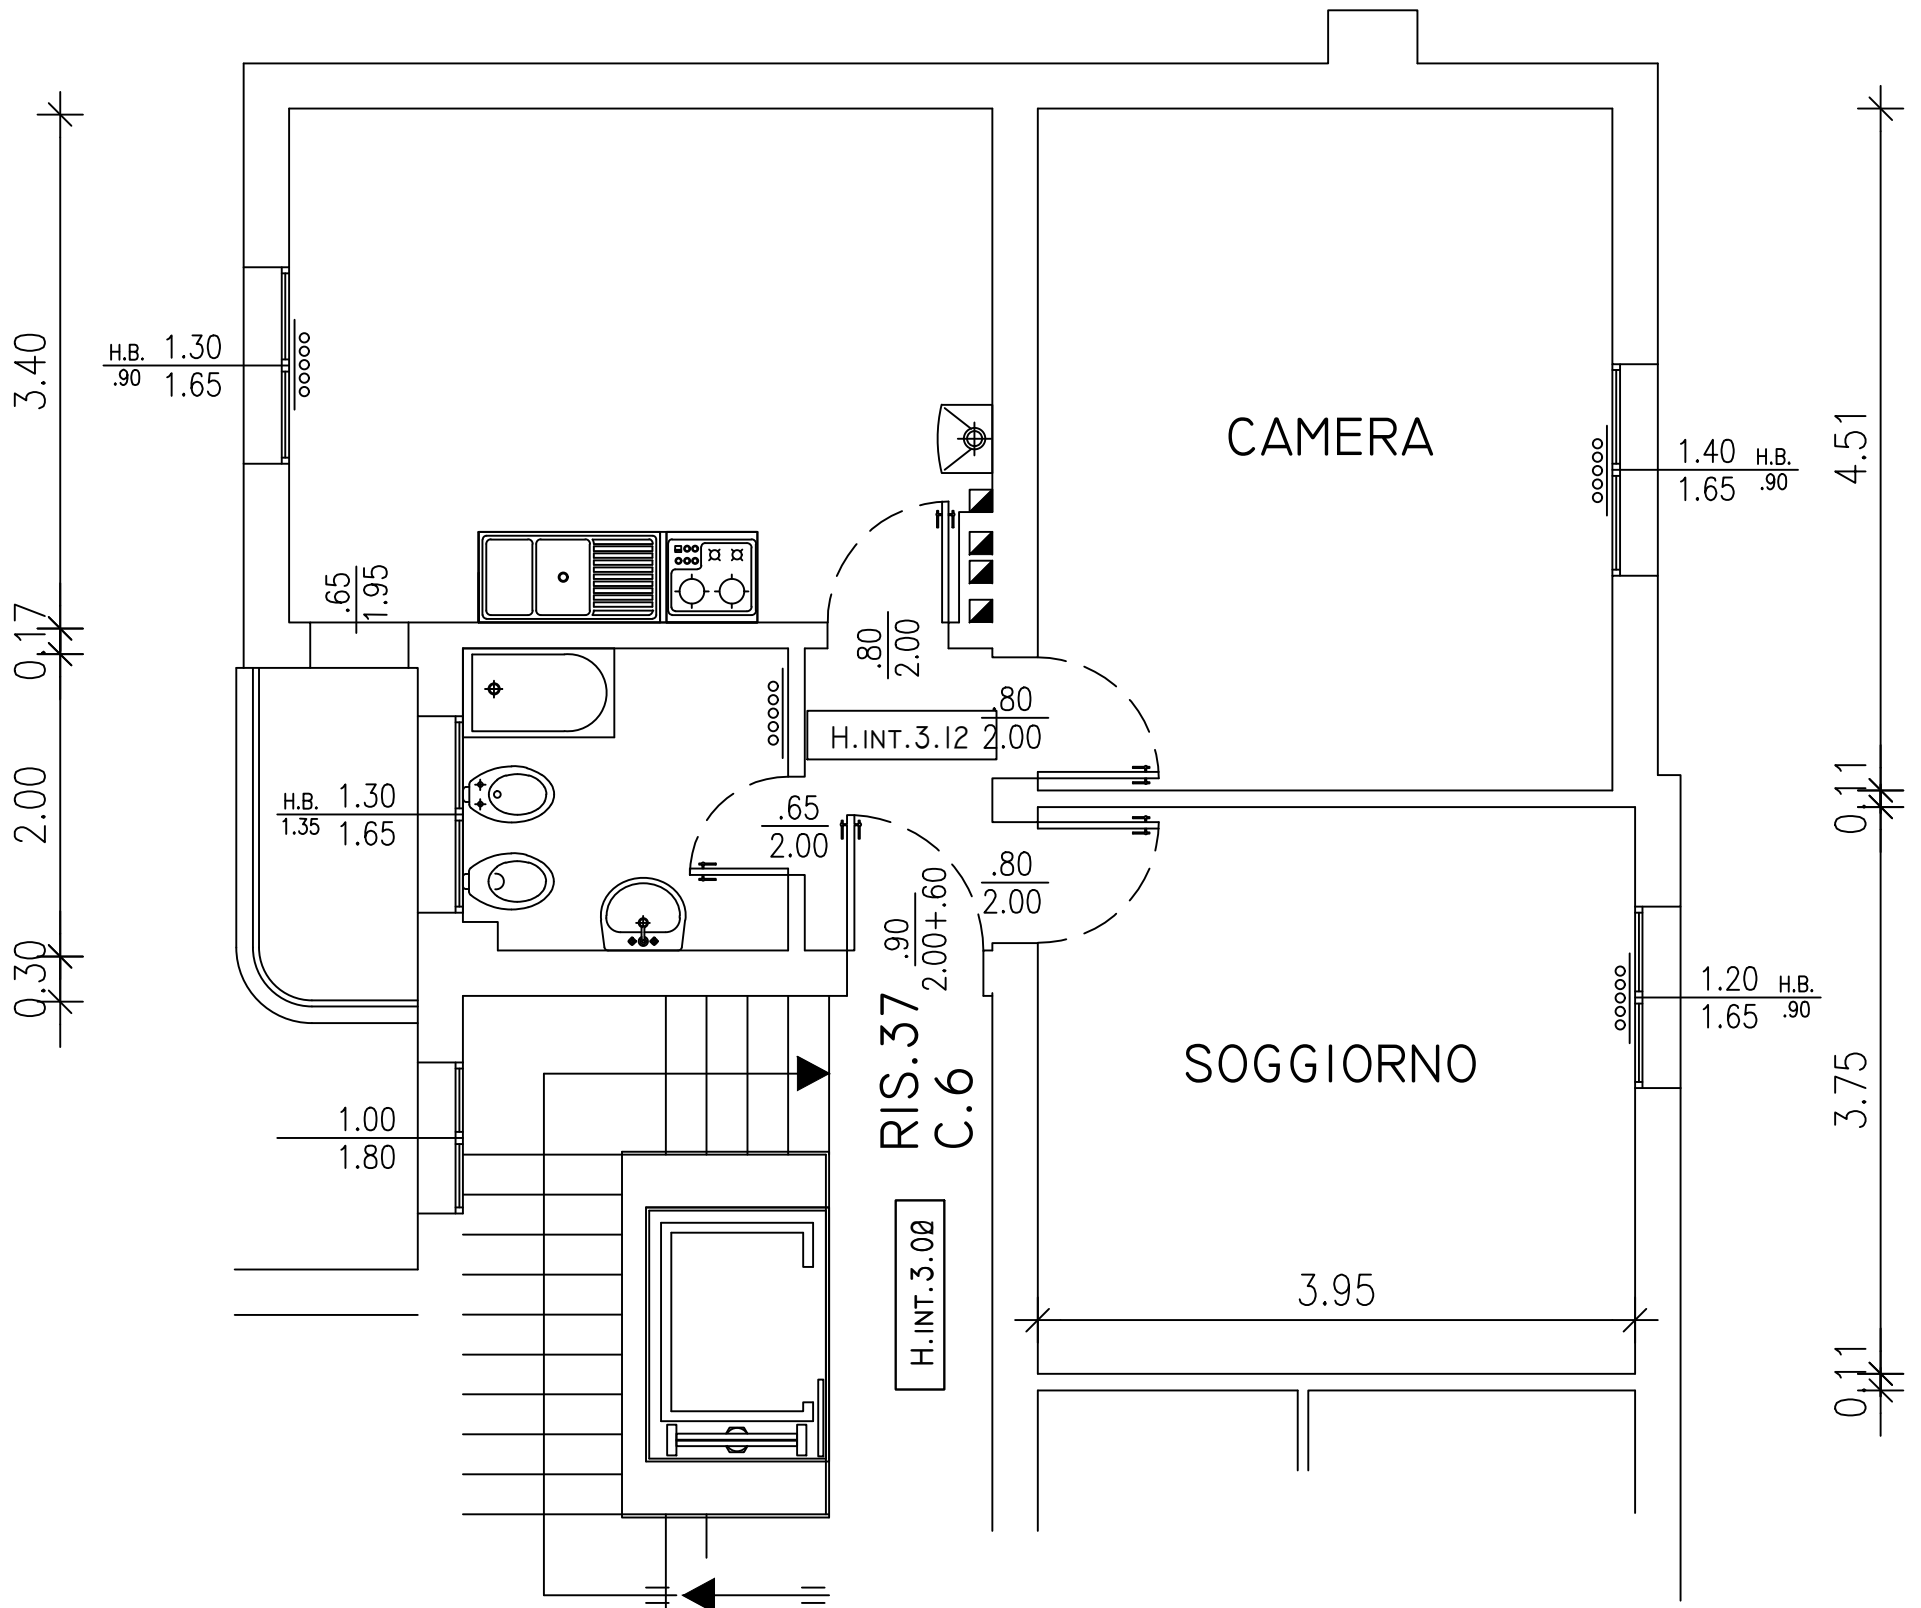

N.B. Planimetria indicativa le quote e il posizionamento impianti potranno subire modifiche durante i lavori