


A2-22  
Via BERTI 14  
Piano Terra

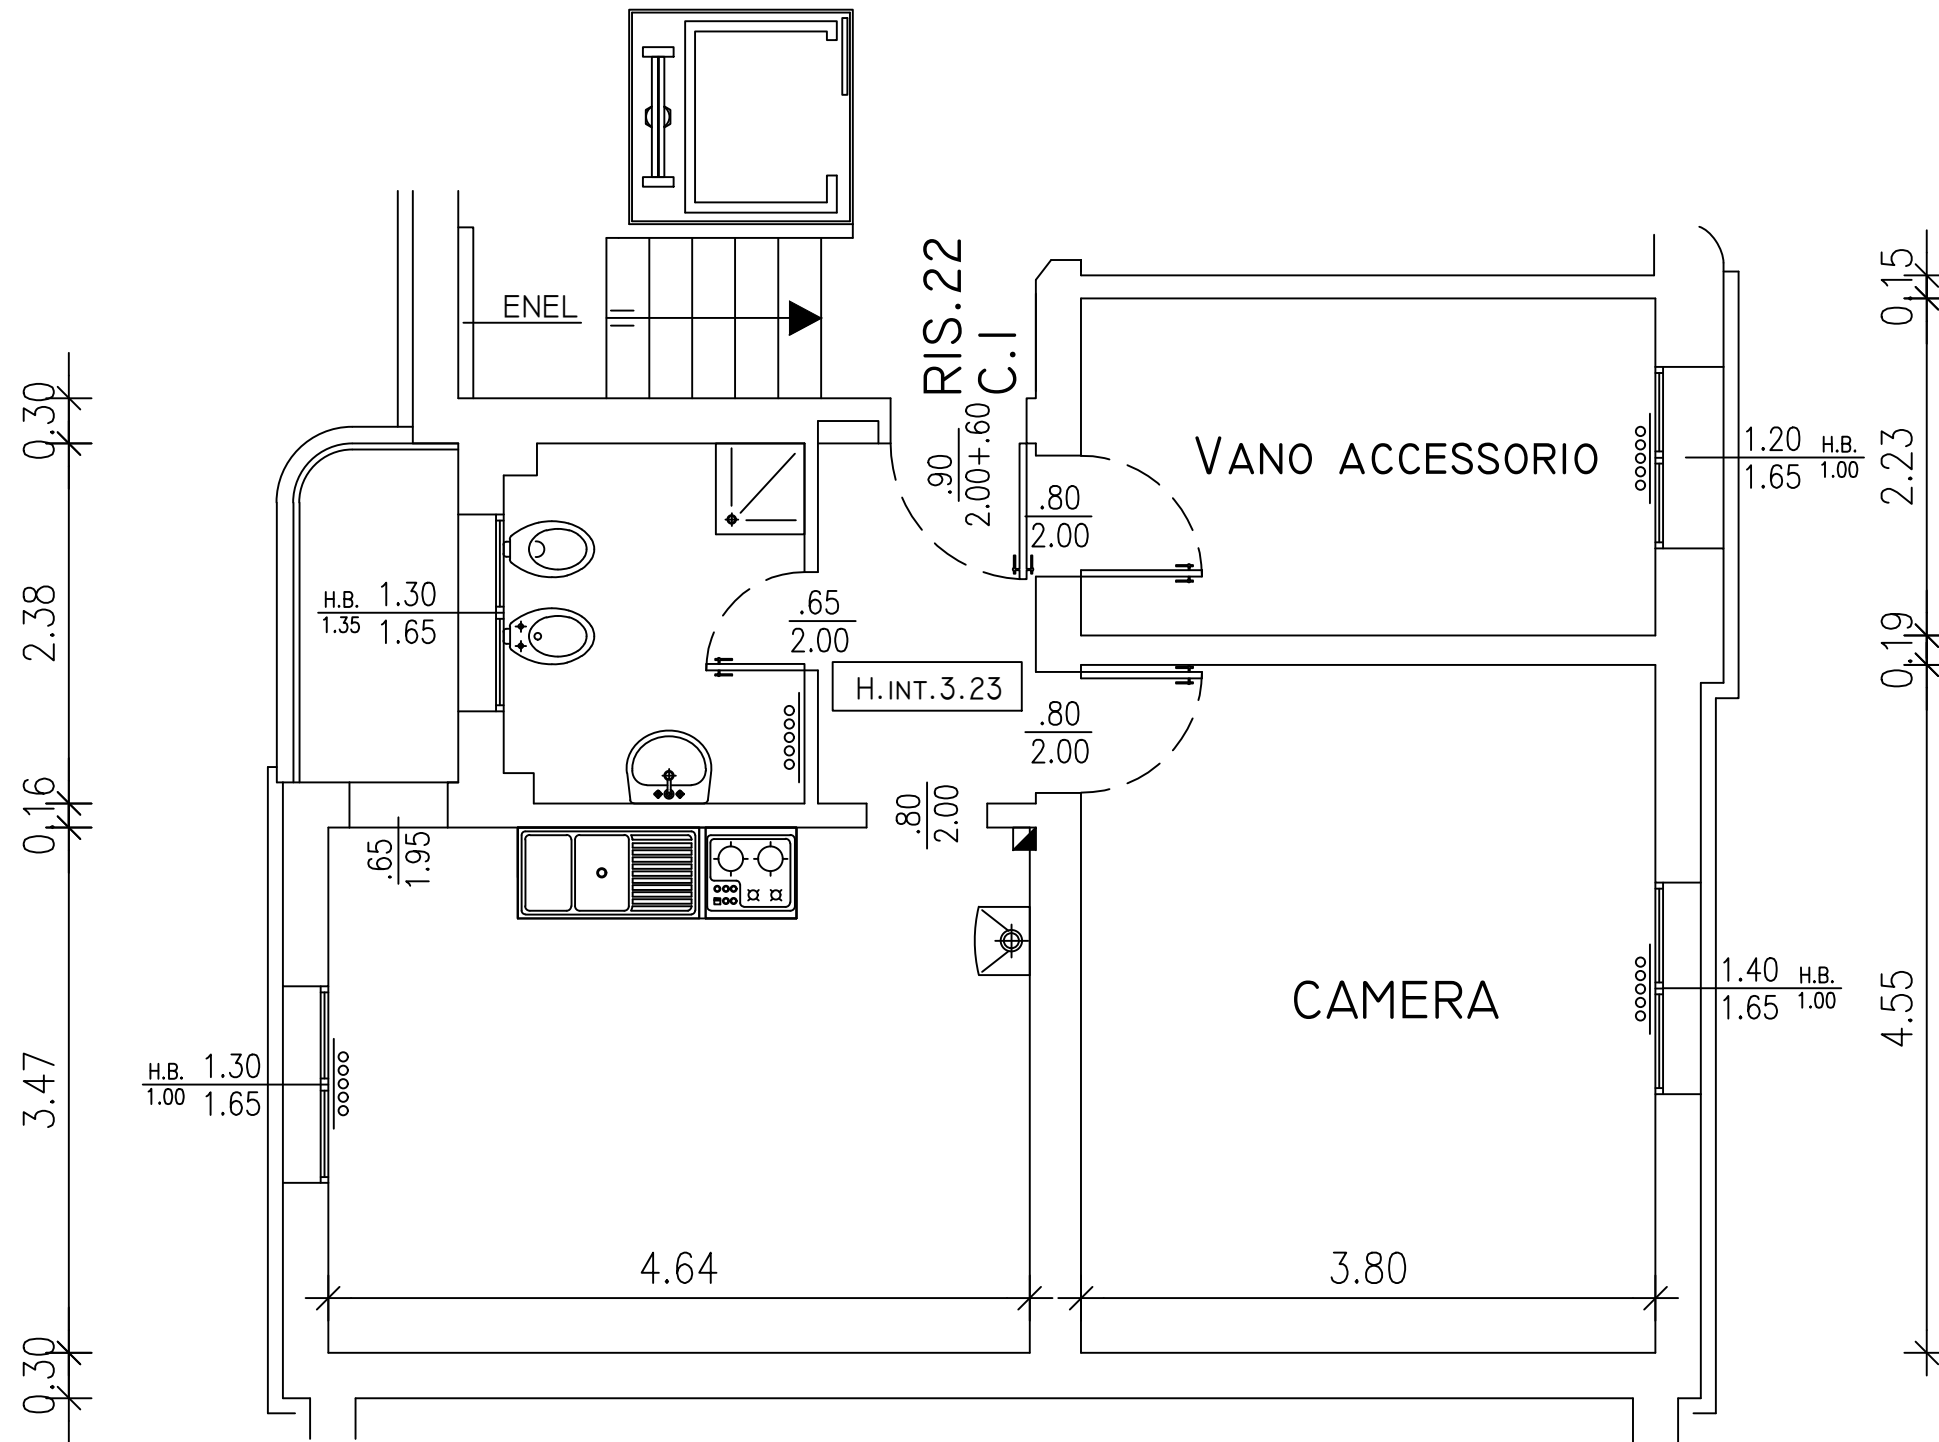

N.B. Planimetria indicativa le quote e il posizionamento impianti potranno subire modifiche durante i lavori