


A2-13
 Via BERTI 16
 Piano Primo

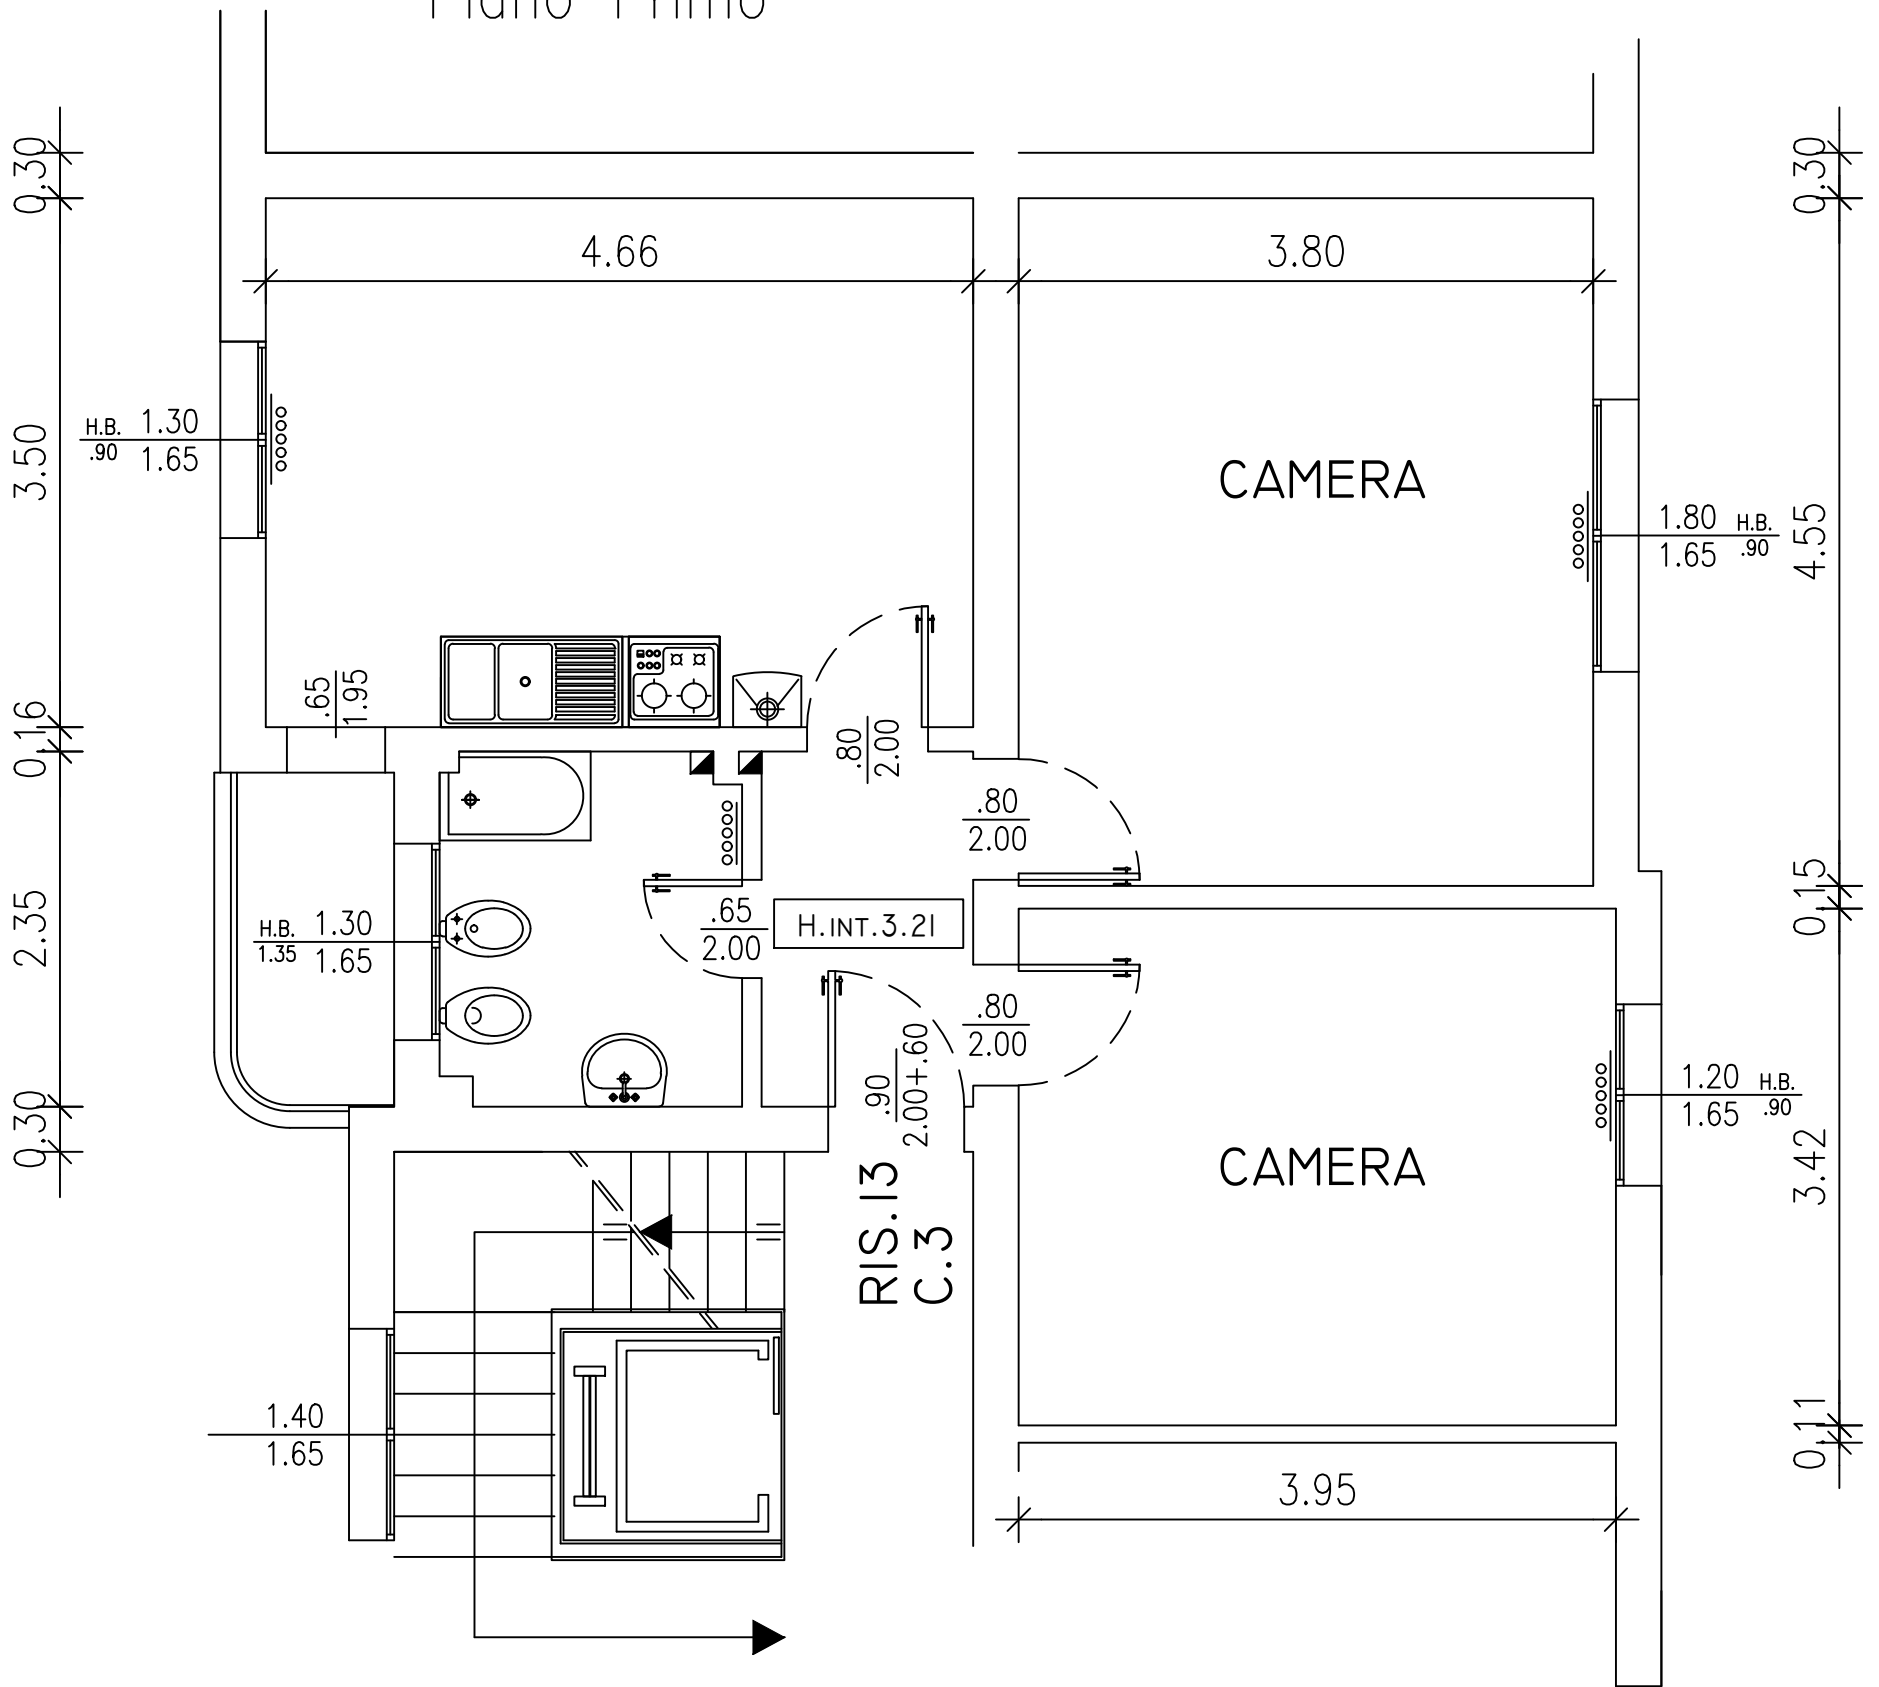

N.B. Planimetria indicativa le quote e il posizionamento impianti potranno subire modifiche durante i lavori