


H-49
VIA BERGAMINI 5
PIANO Quinto

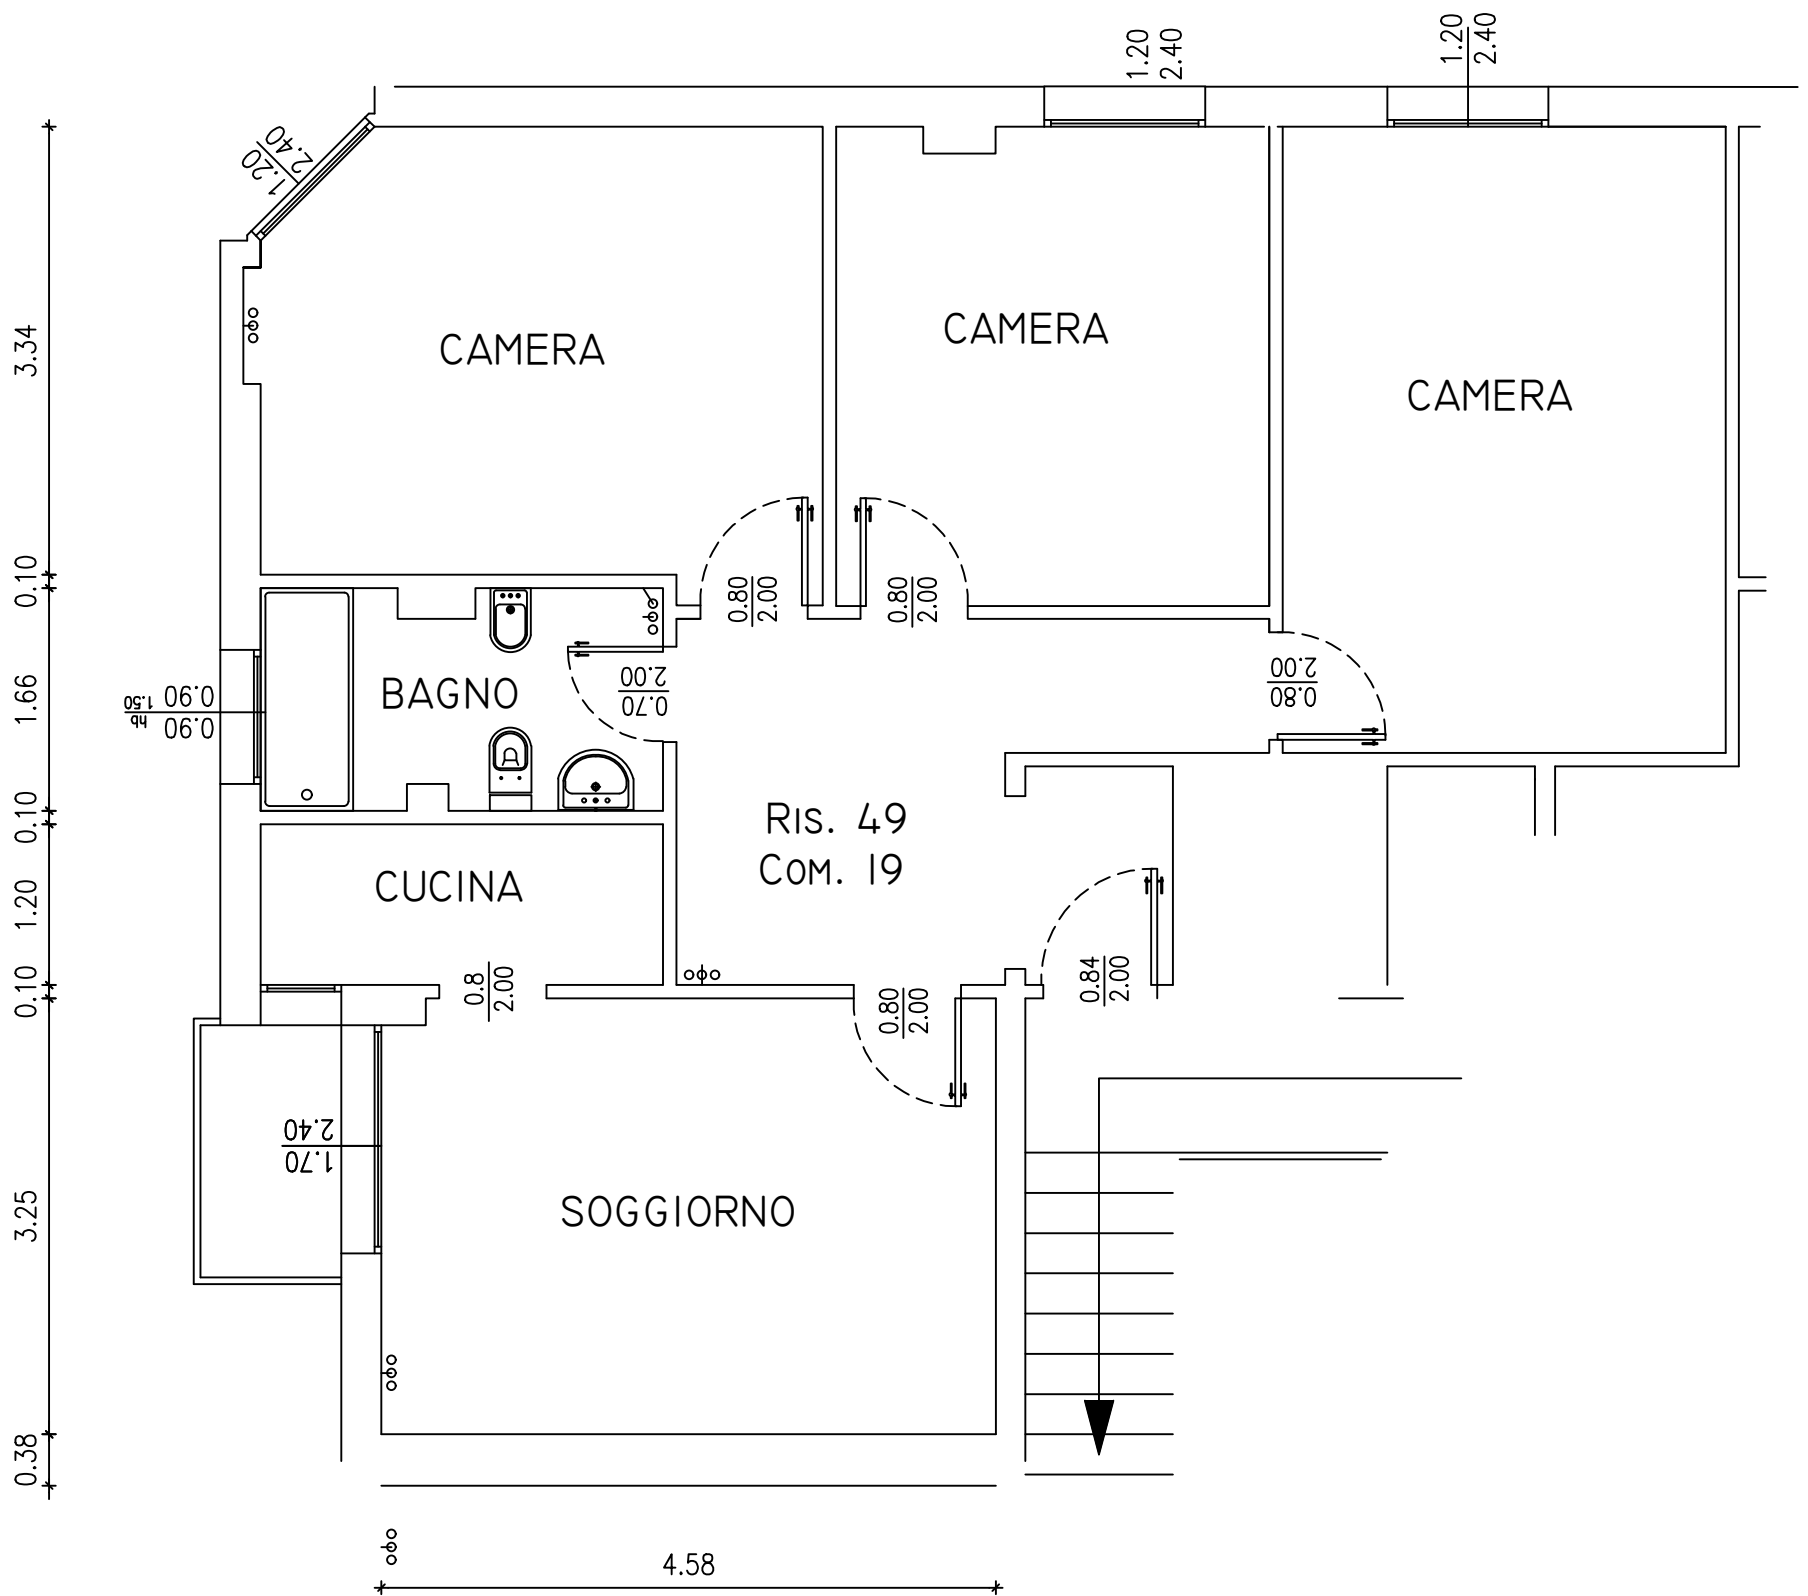

PLANIMETRIA INDICATIVA LE QUOTE E IL POSIZIONAMENTO IMPIANTI POSSONO SUBIRE VARIAZIONI DURANTE I LAVORI