


E2-7

Via Cairoli 16

Piano Secondo

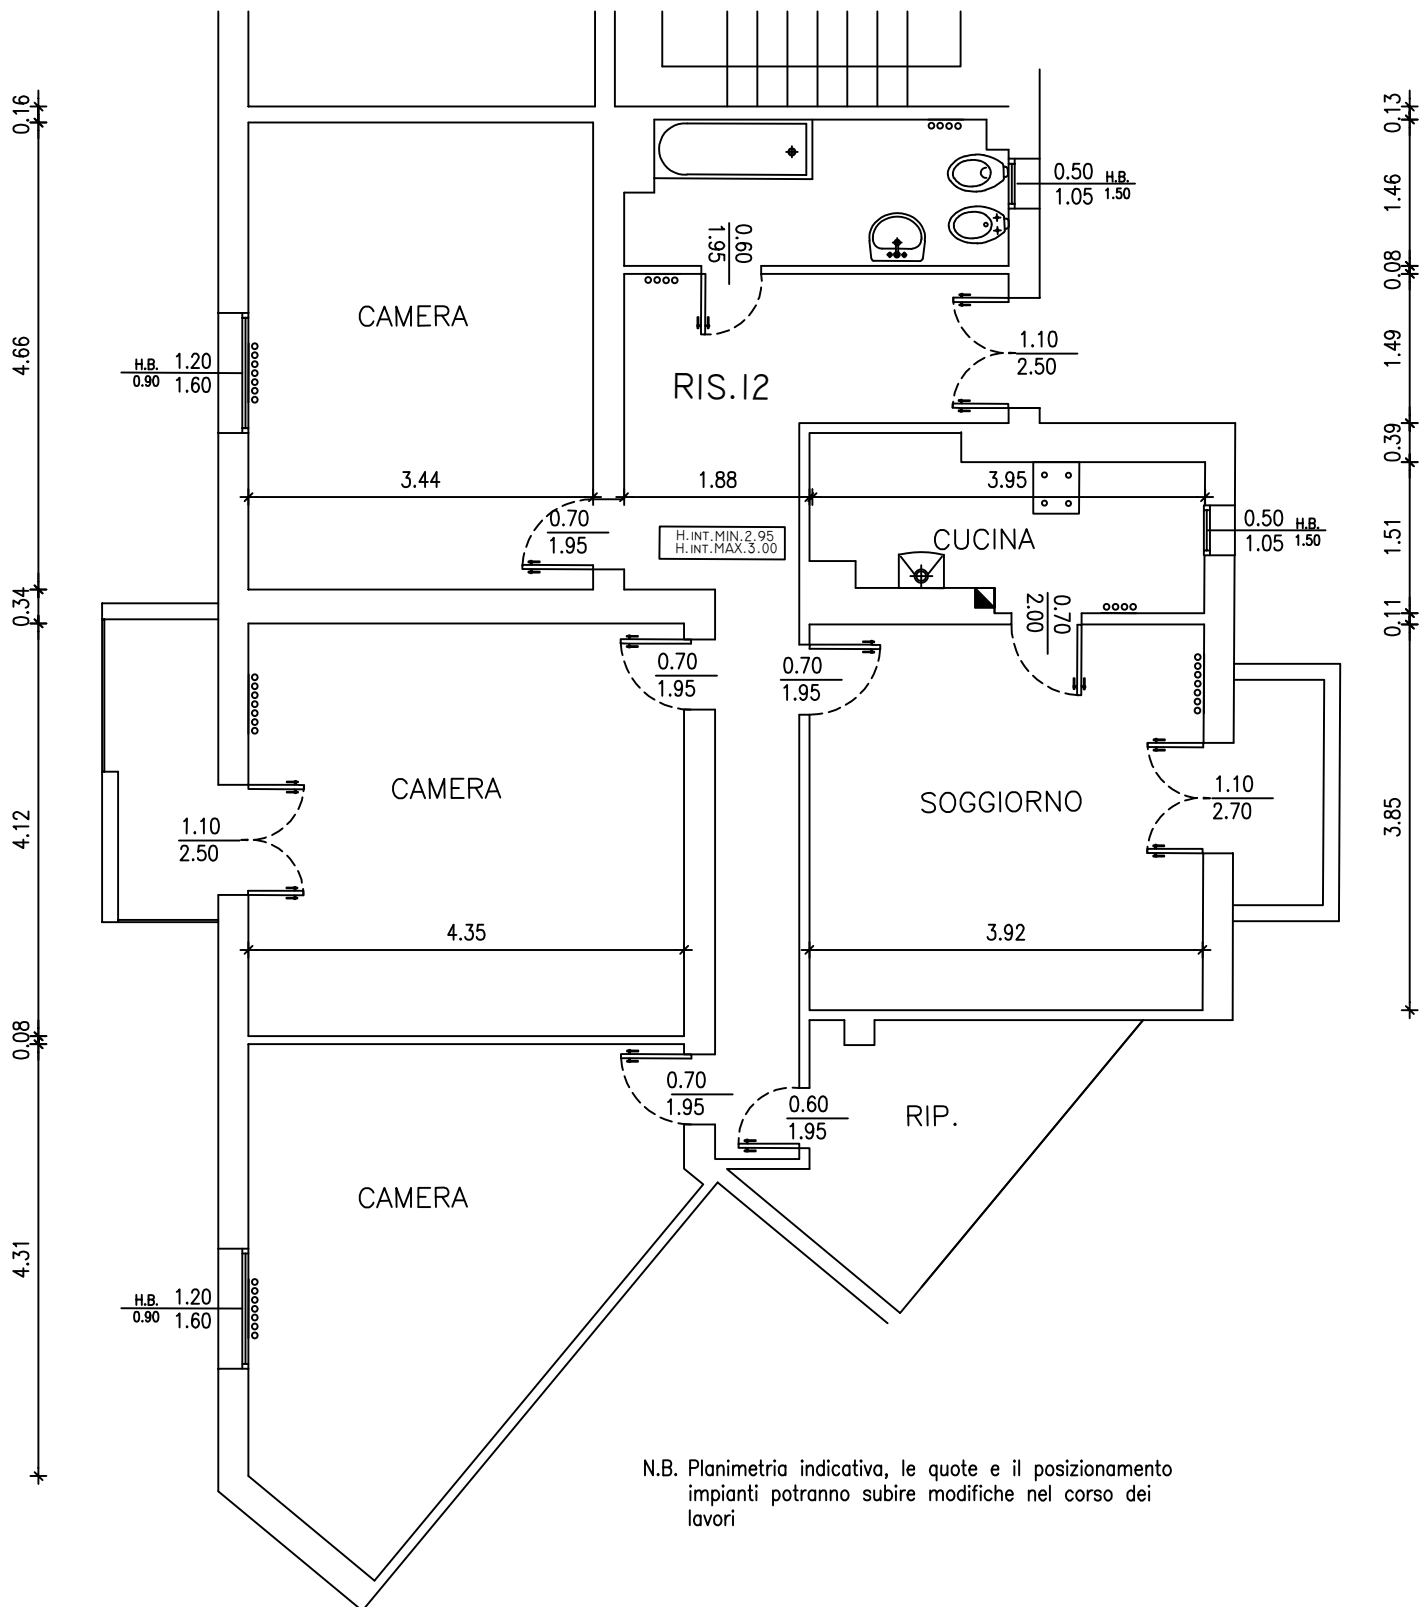

N.B. Planimetria indicativa, le quote e il posizionamento impianti potranno subire modifiche nel corso dei lavori