


A1-25

CASARINI 11

Piano Terzo

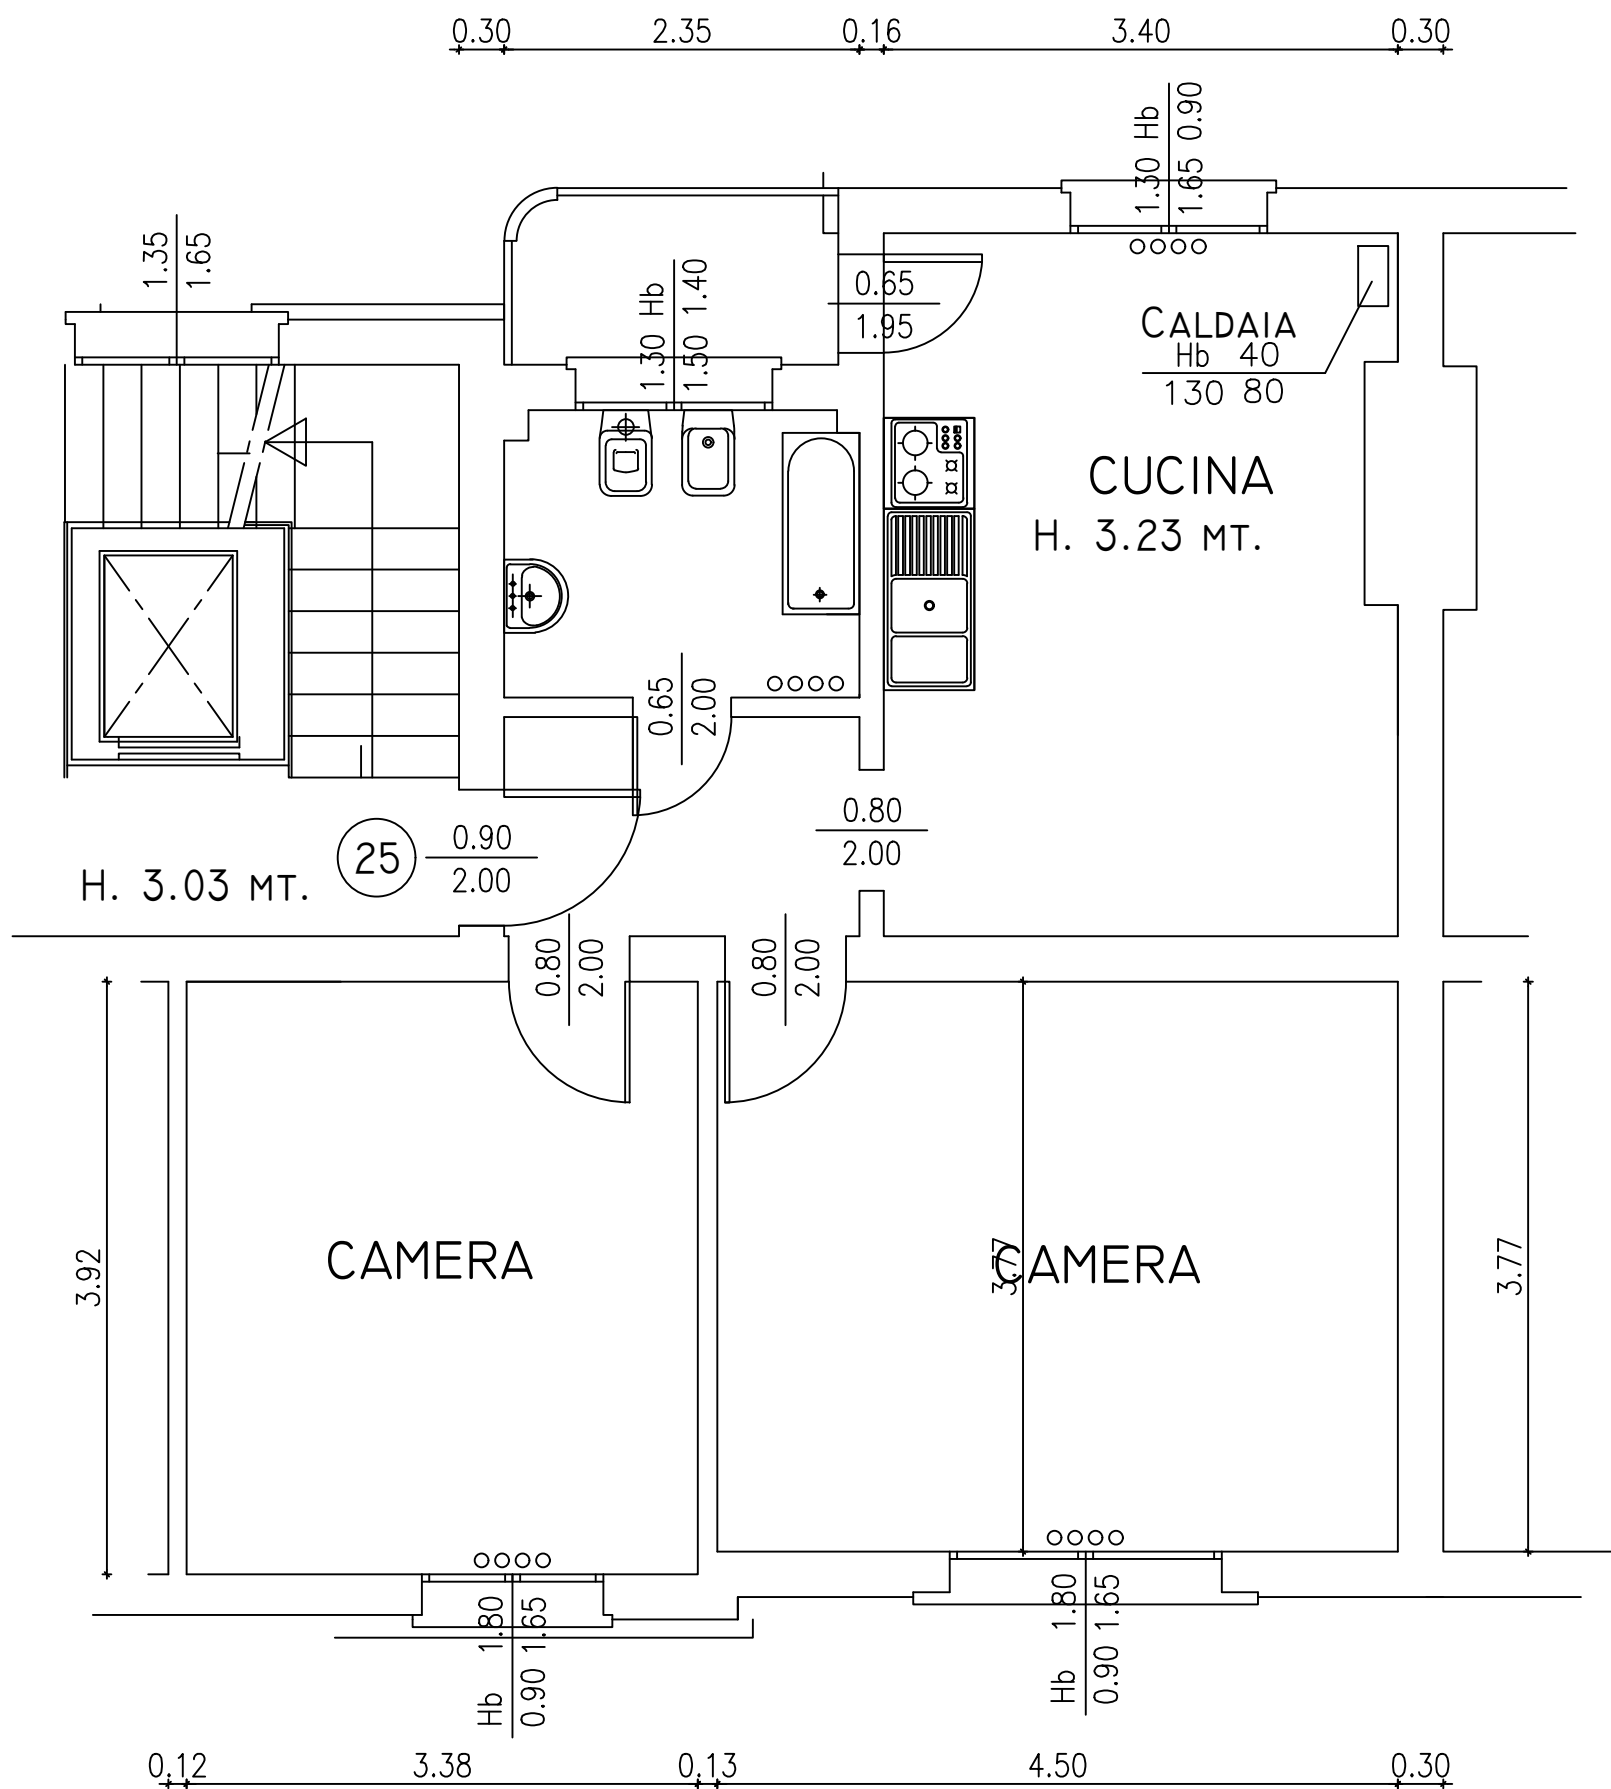

N.B. Planimetria indicativa le quote e il posizionamento impianti potranno subire modifiche nel corso dei lavori