


# A1-36 CASARINI 13 PIANO 3°

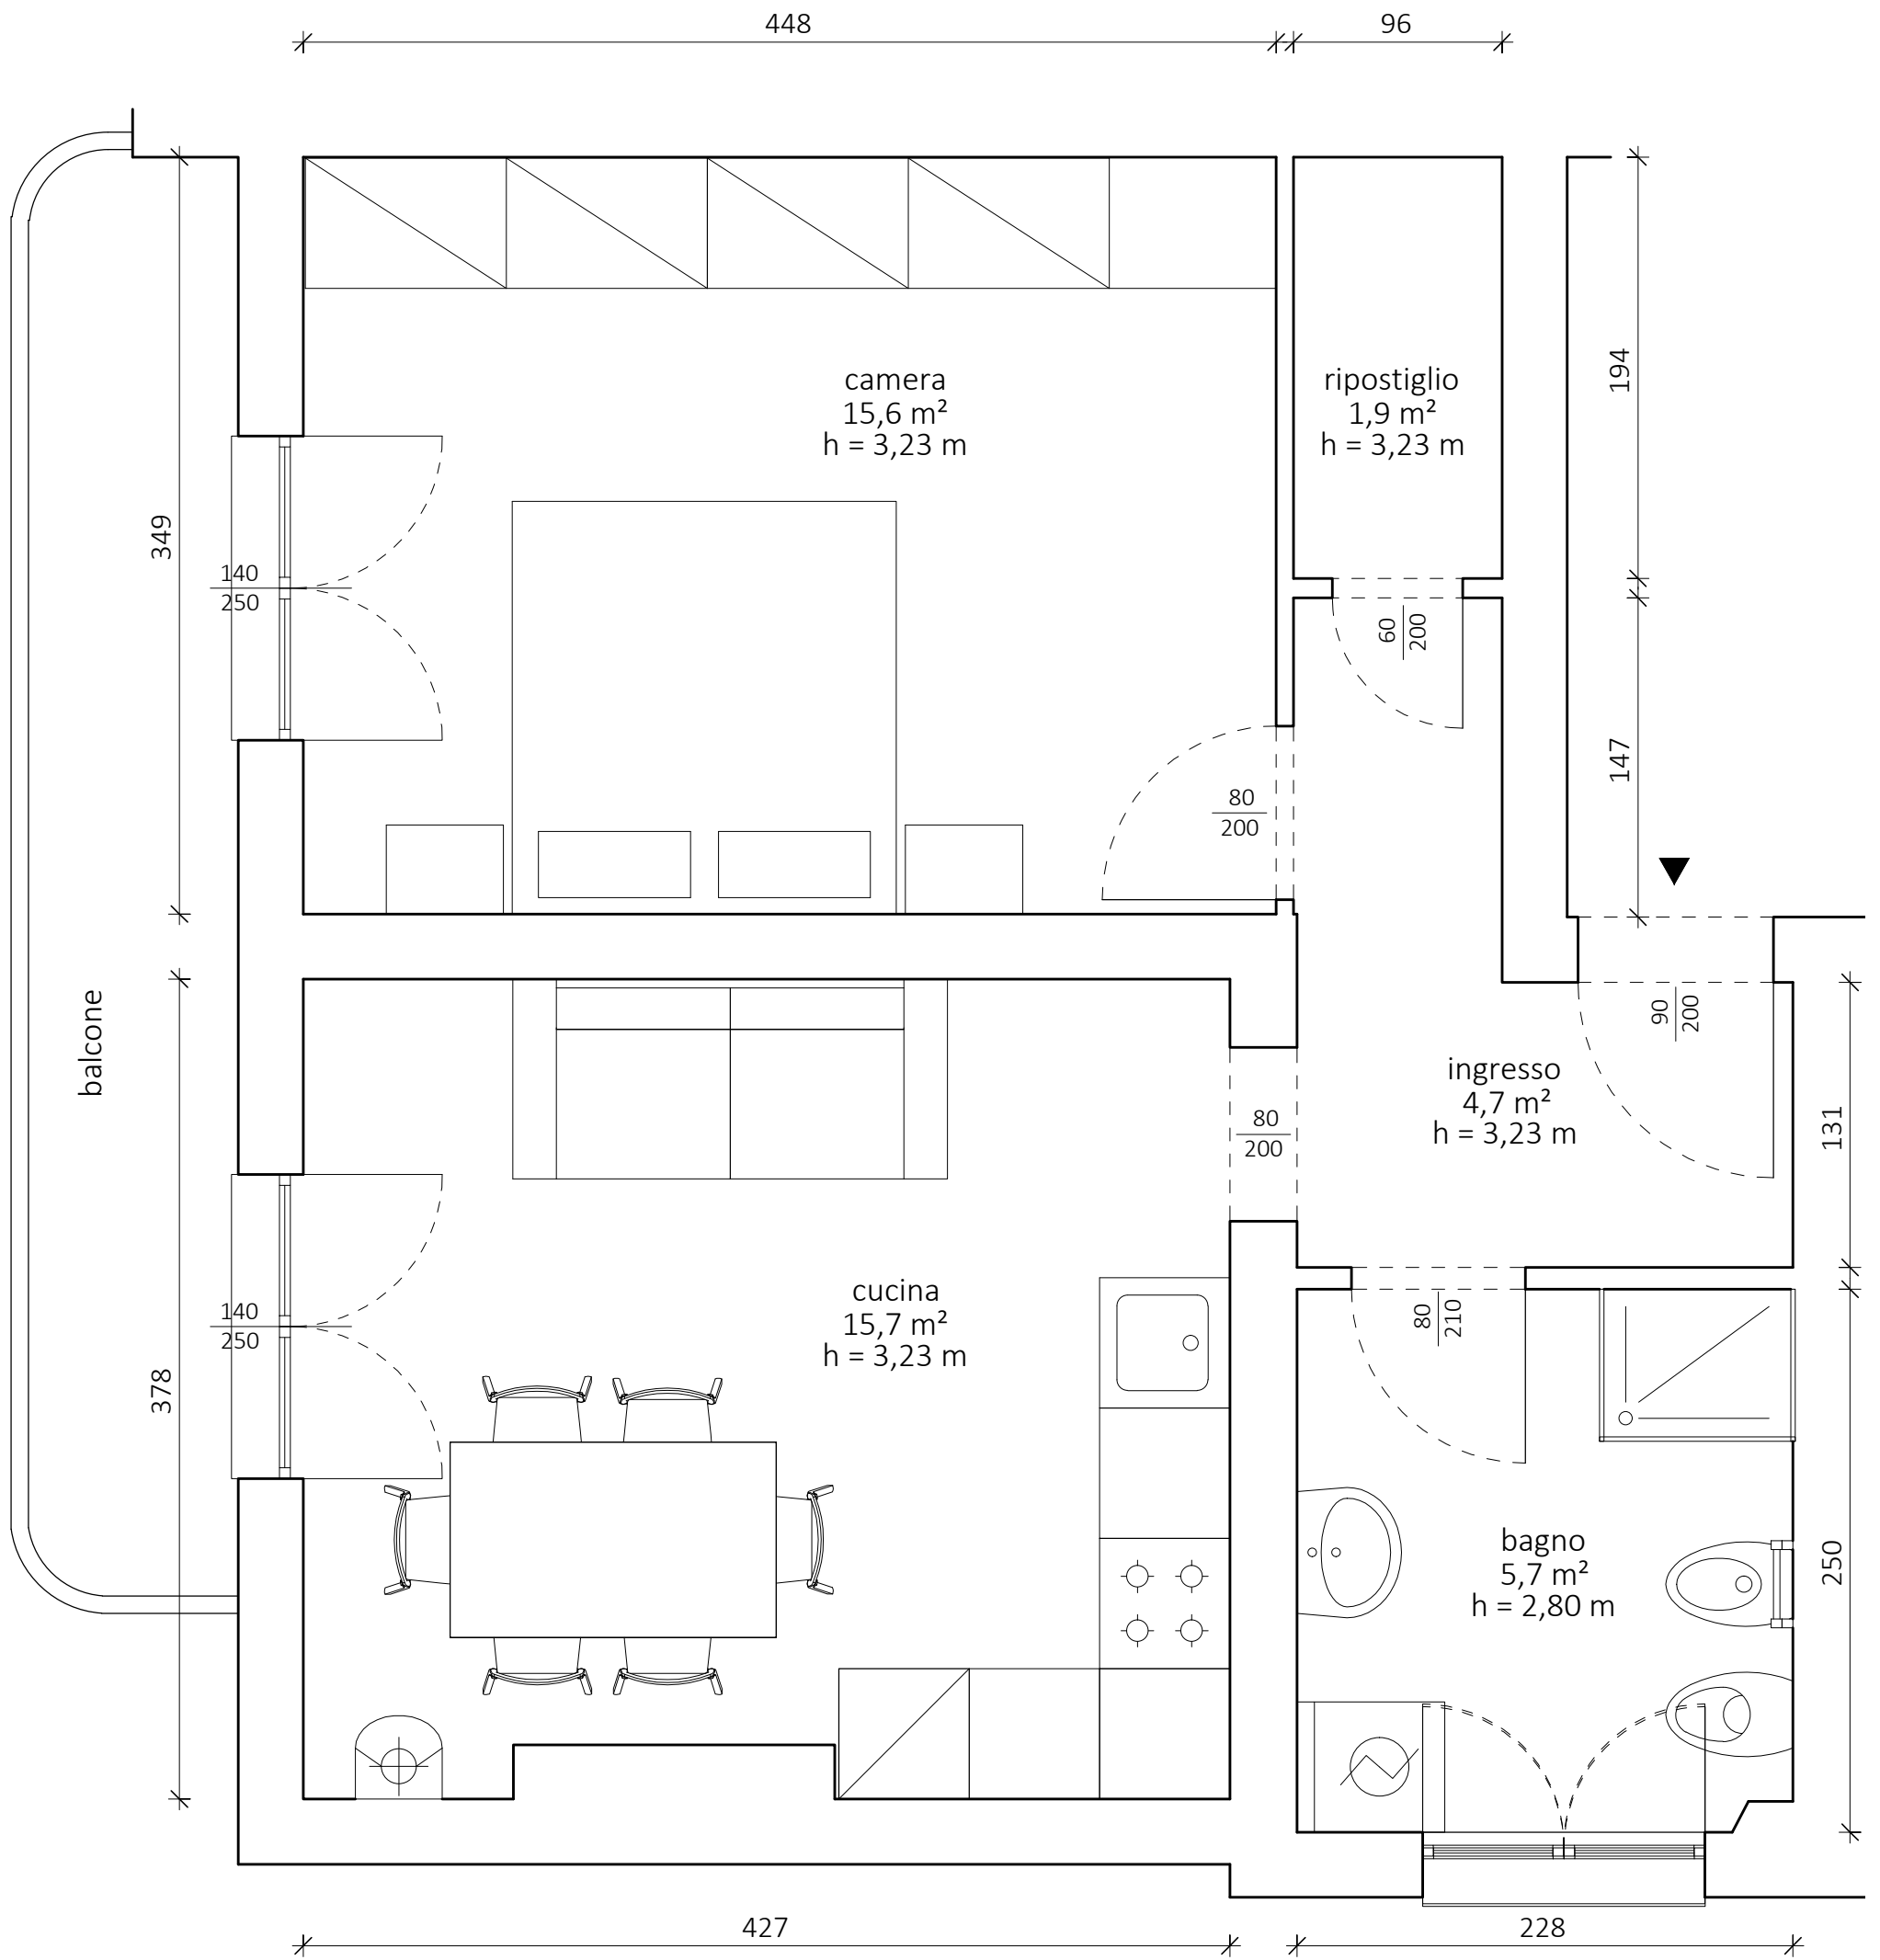

N.B PLANIMETRIA INDICATIVA LE MISURE DOVRANNO ESSERE VERIFICATE SUL POSTO.