


A-28

VIA CASARINI 17

PIANO T

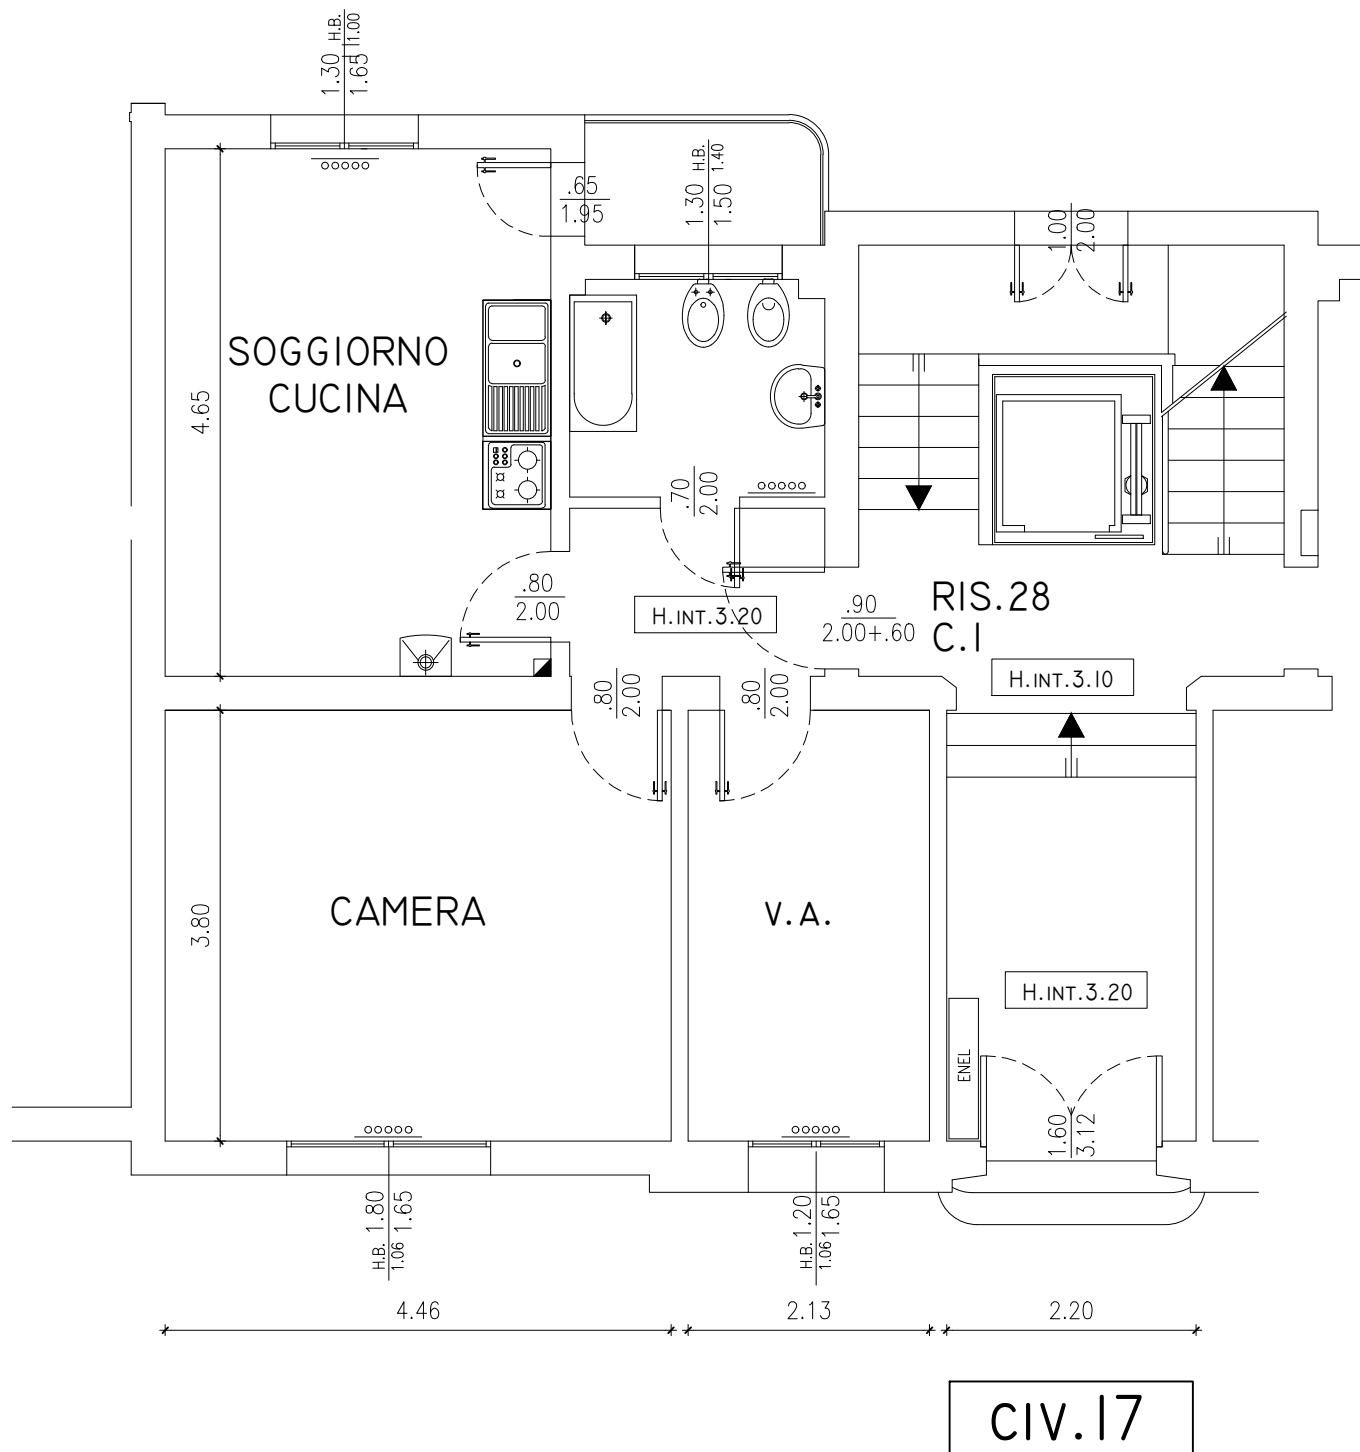

NB: Planimetria indicativa, le quote e il posizionamento degli impianti potranno subire modifiche nel corso della ristrutturazione