


A-36

Via Casarini 17

Piano Quarto

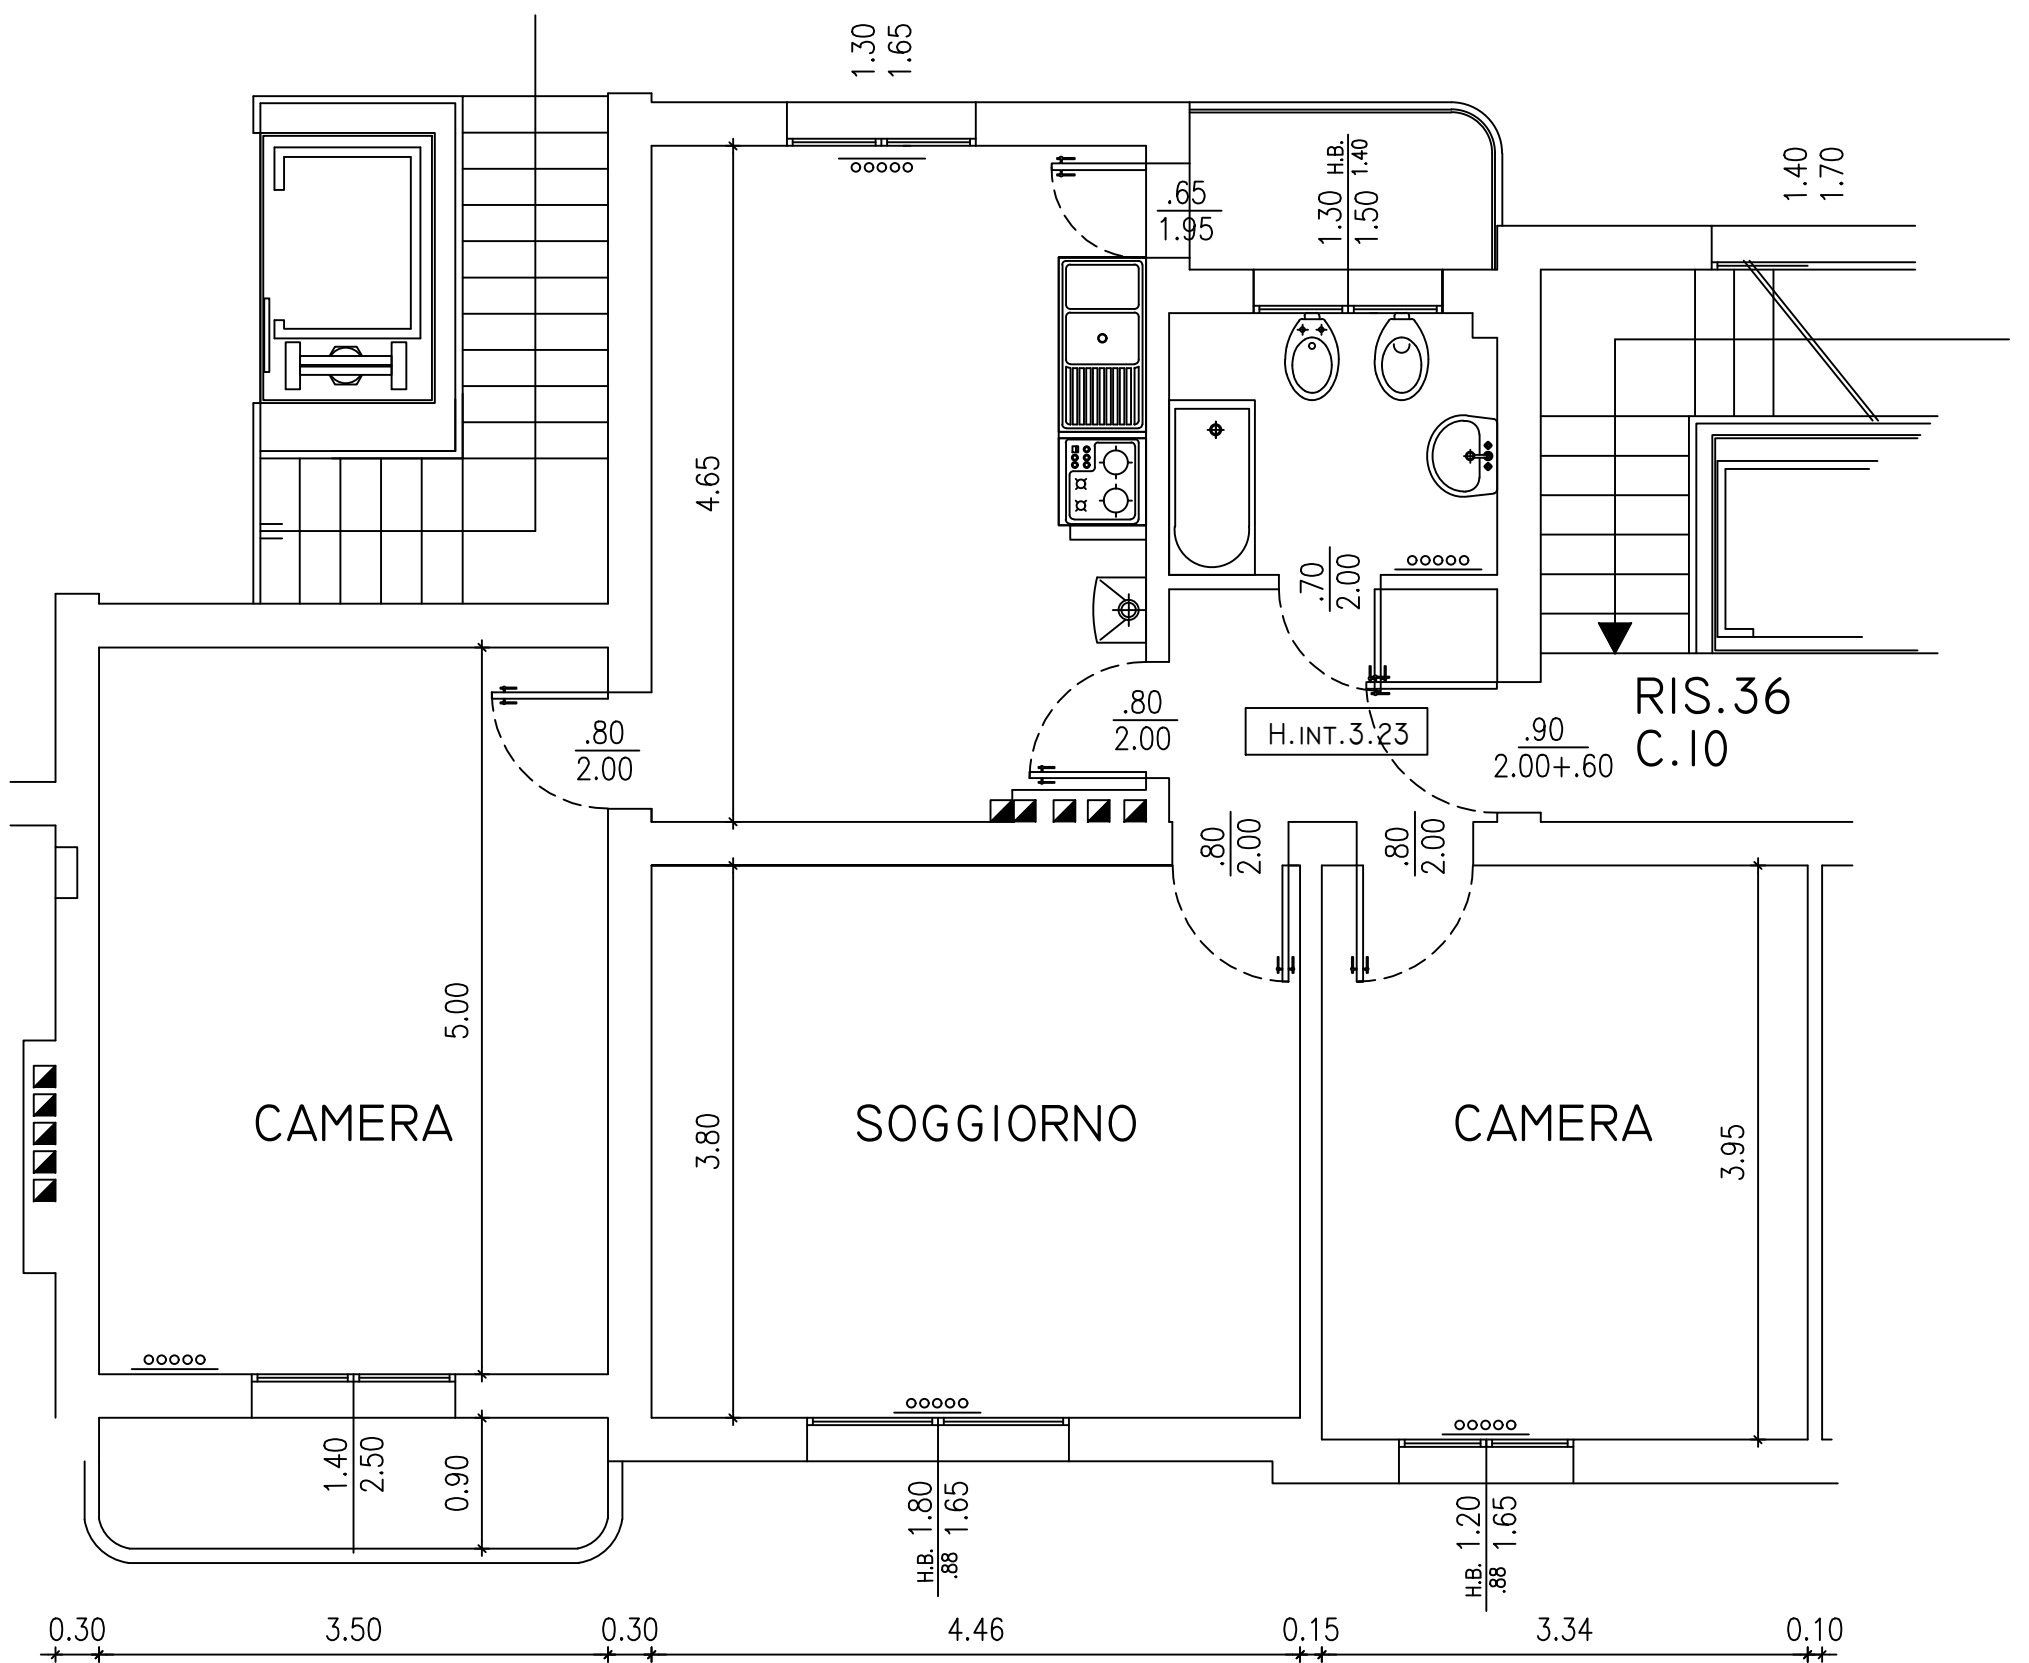

N.B. PLANIMETRI INDICATIVA LE QUOTE E IL POSIZIONAMENTO IMPIANTI POTRANNO SUBIRE MODIFICHE NEL CORSO DEI LAVORI