


H3-60

COPPI 1

PIANO SETTIMO

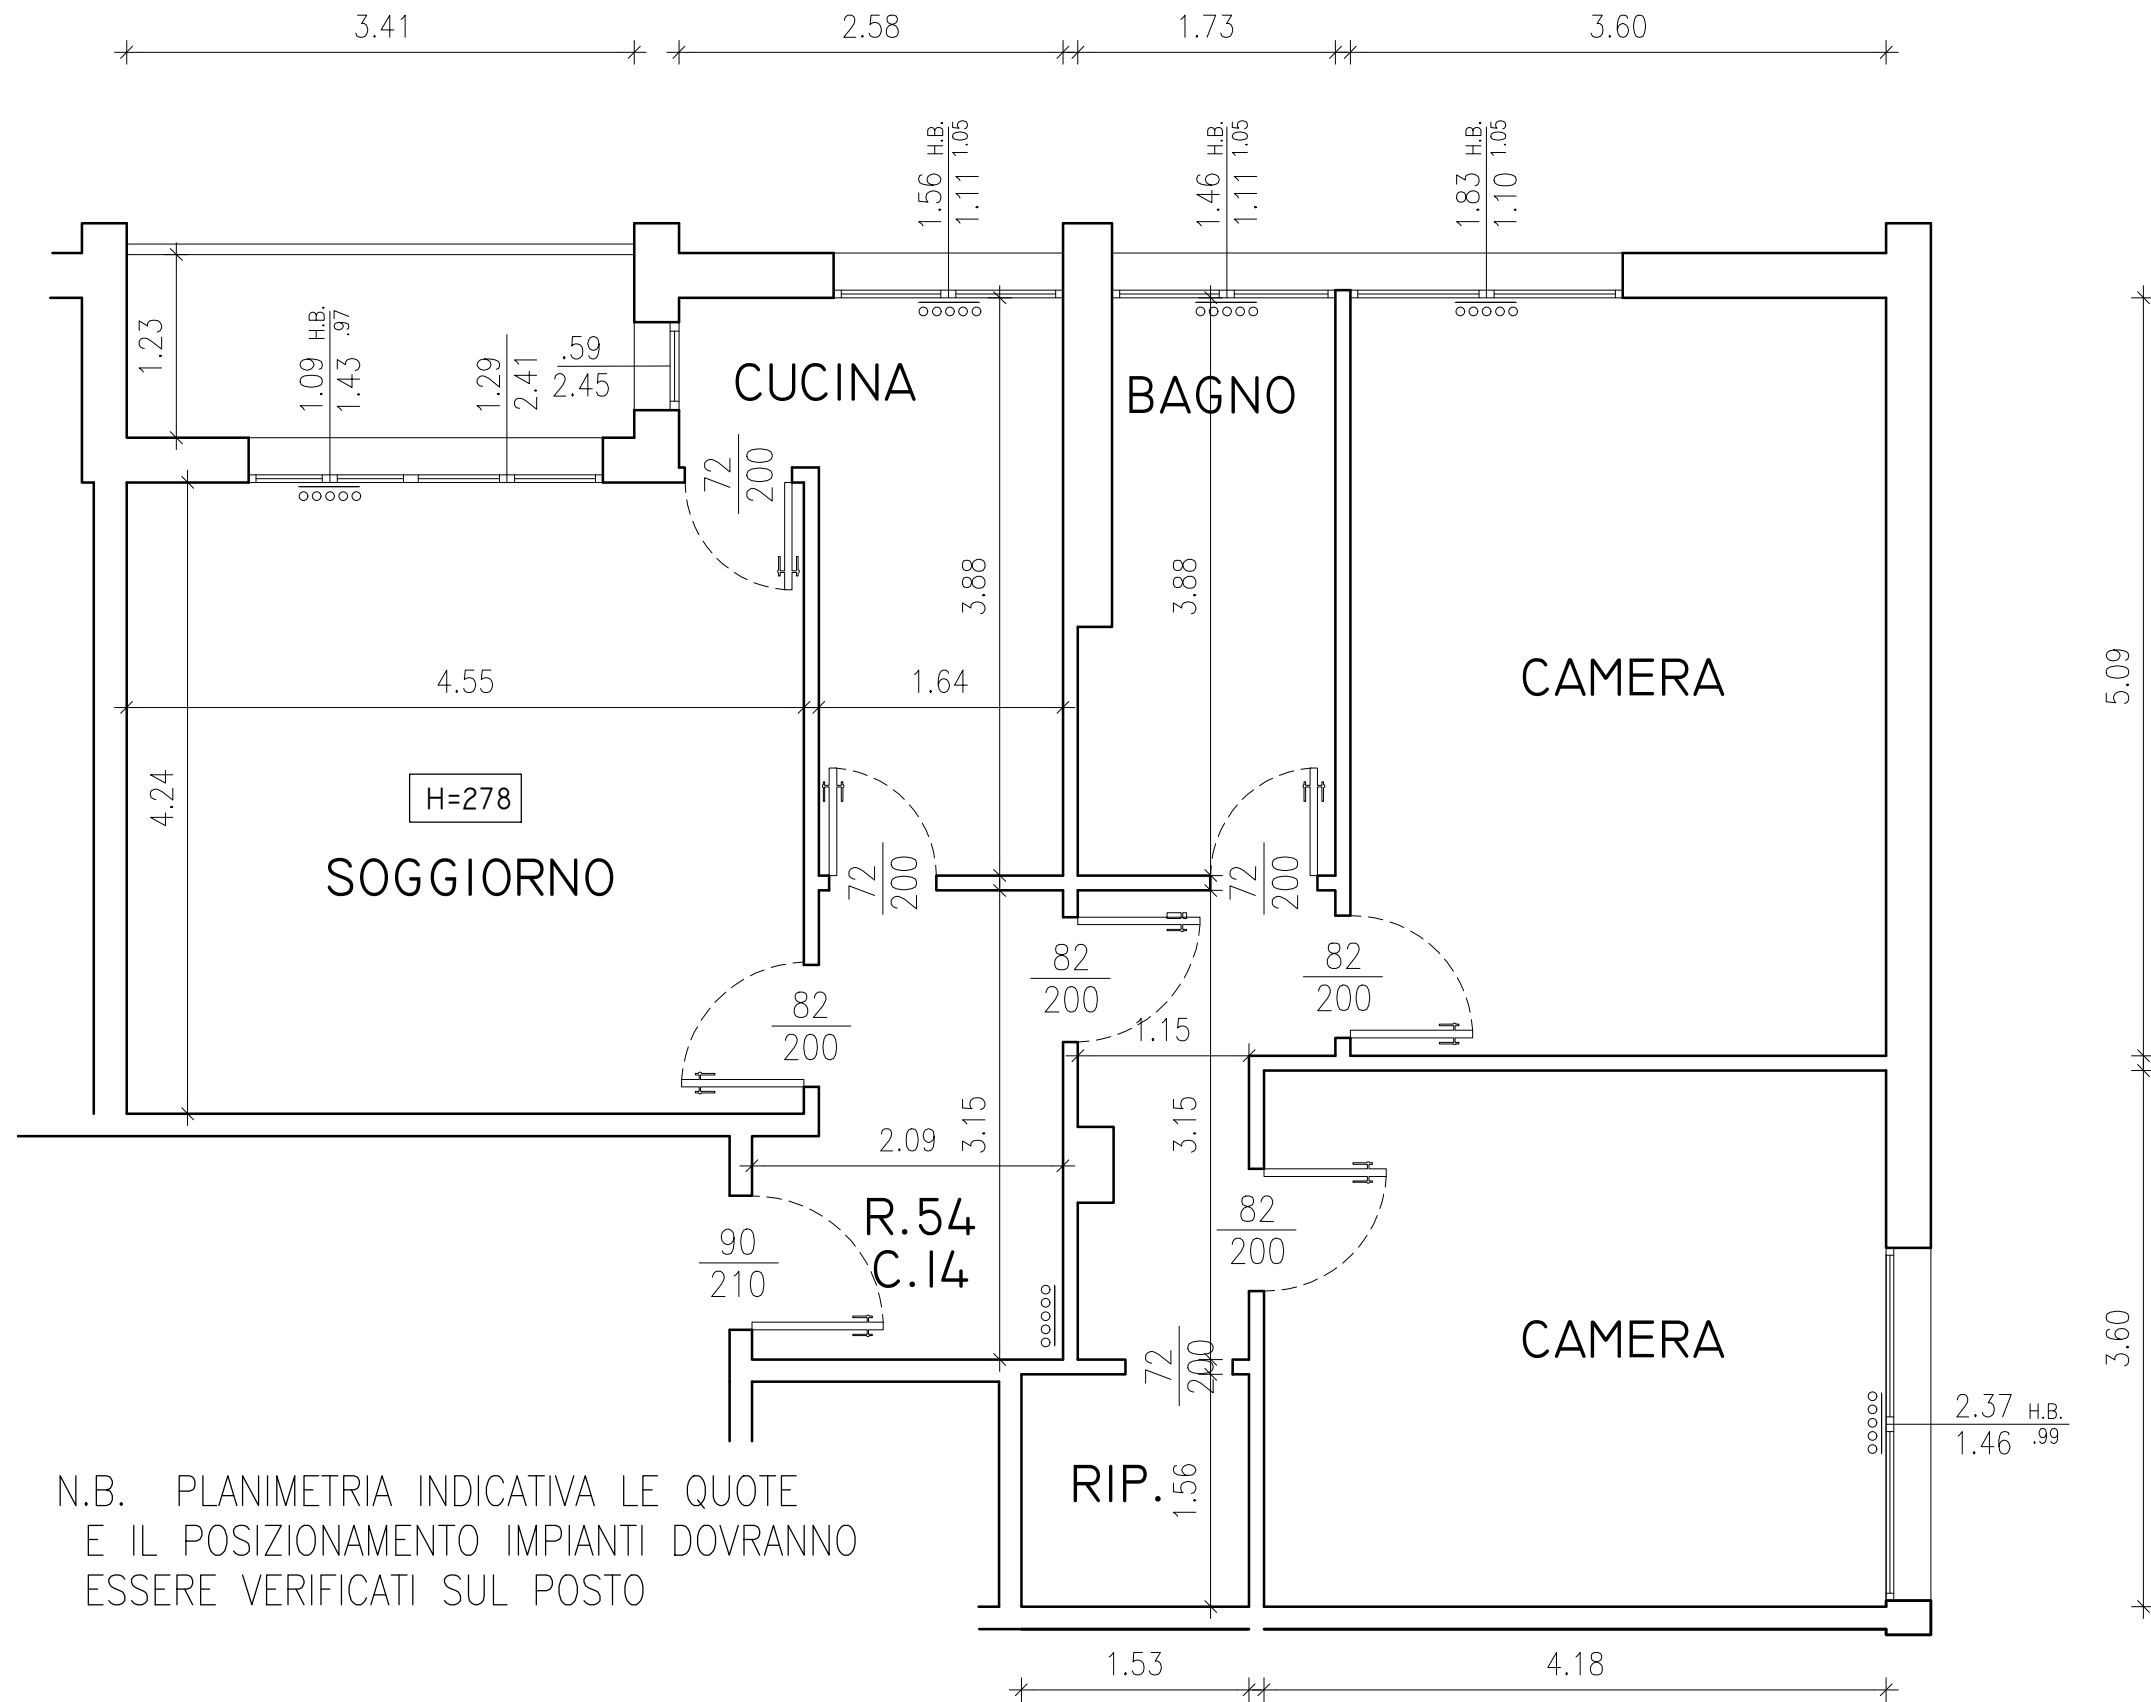

N.B. PLANIMETRIA INDICATIVA LE QUOTE E IL POSIZIONAMENTO IMPIANTI DOVRANNO ESSERE VERIFICATI SUL POSTO