


Z1-60
CASARINI 24
Piano Quarto

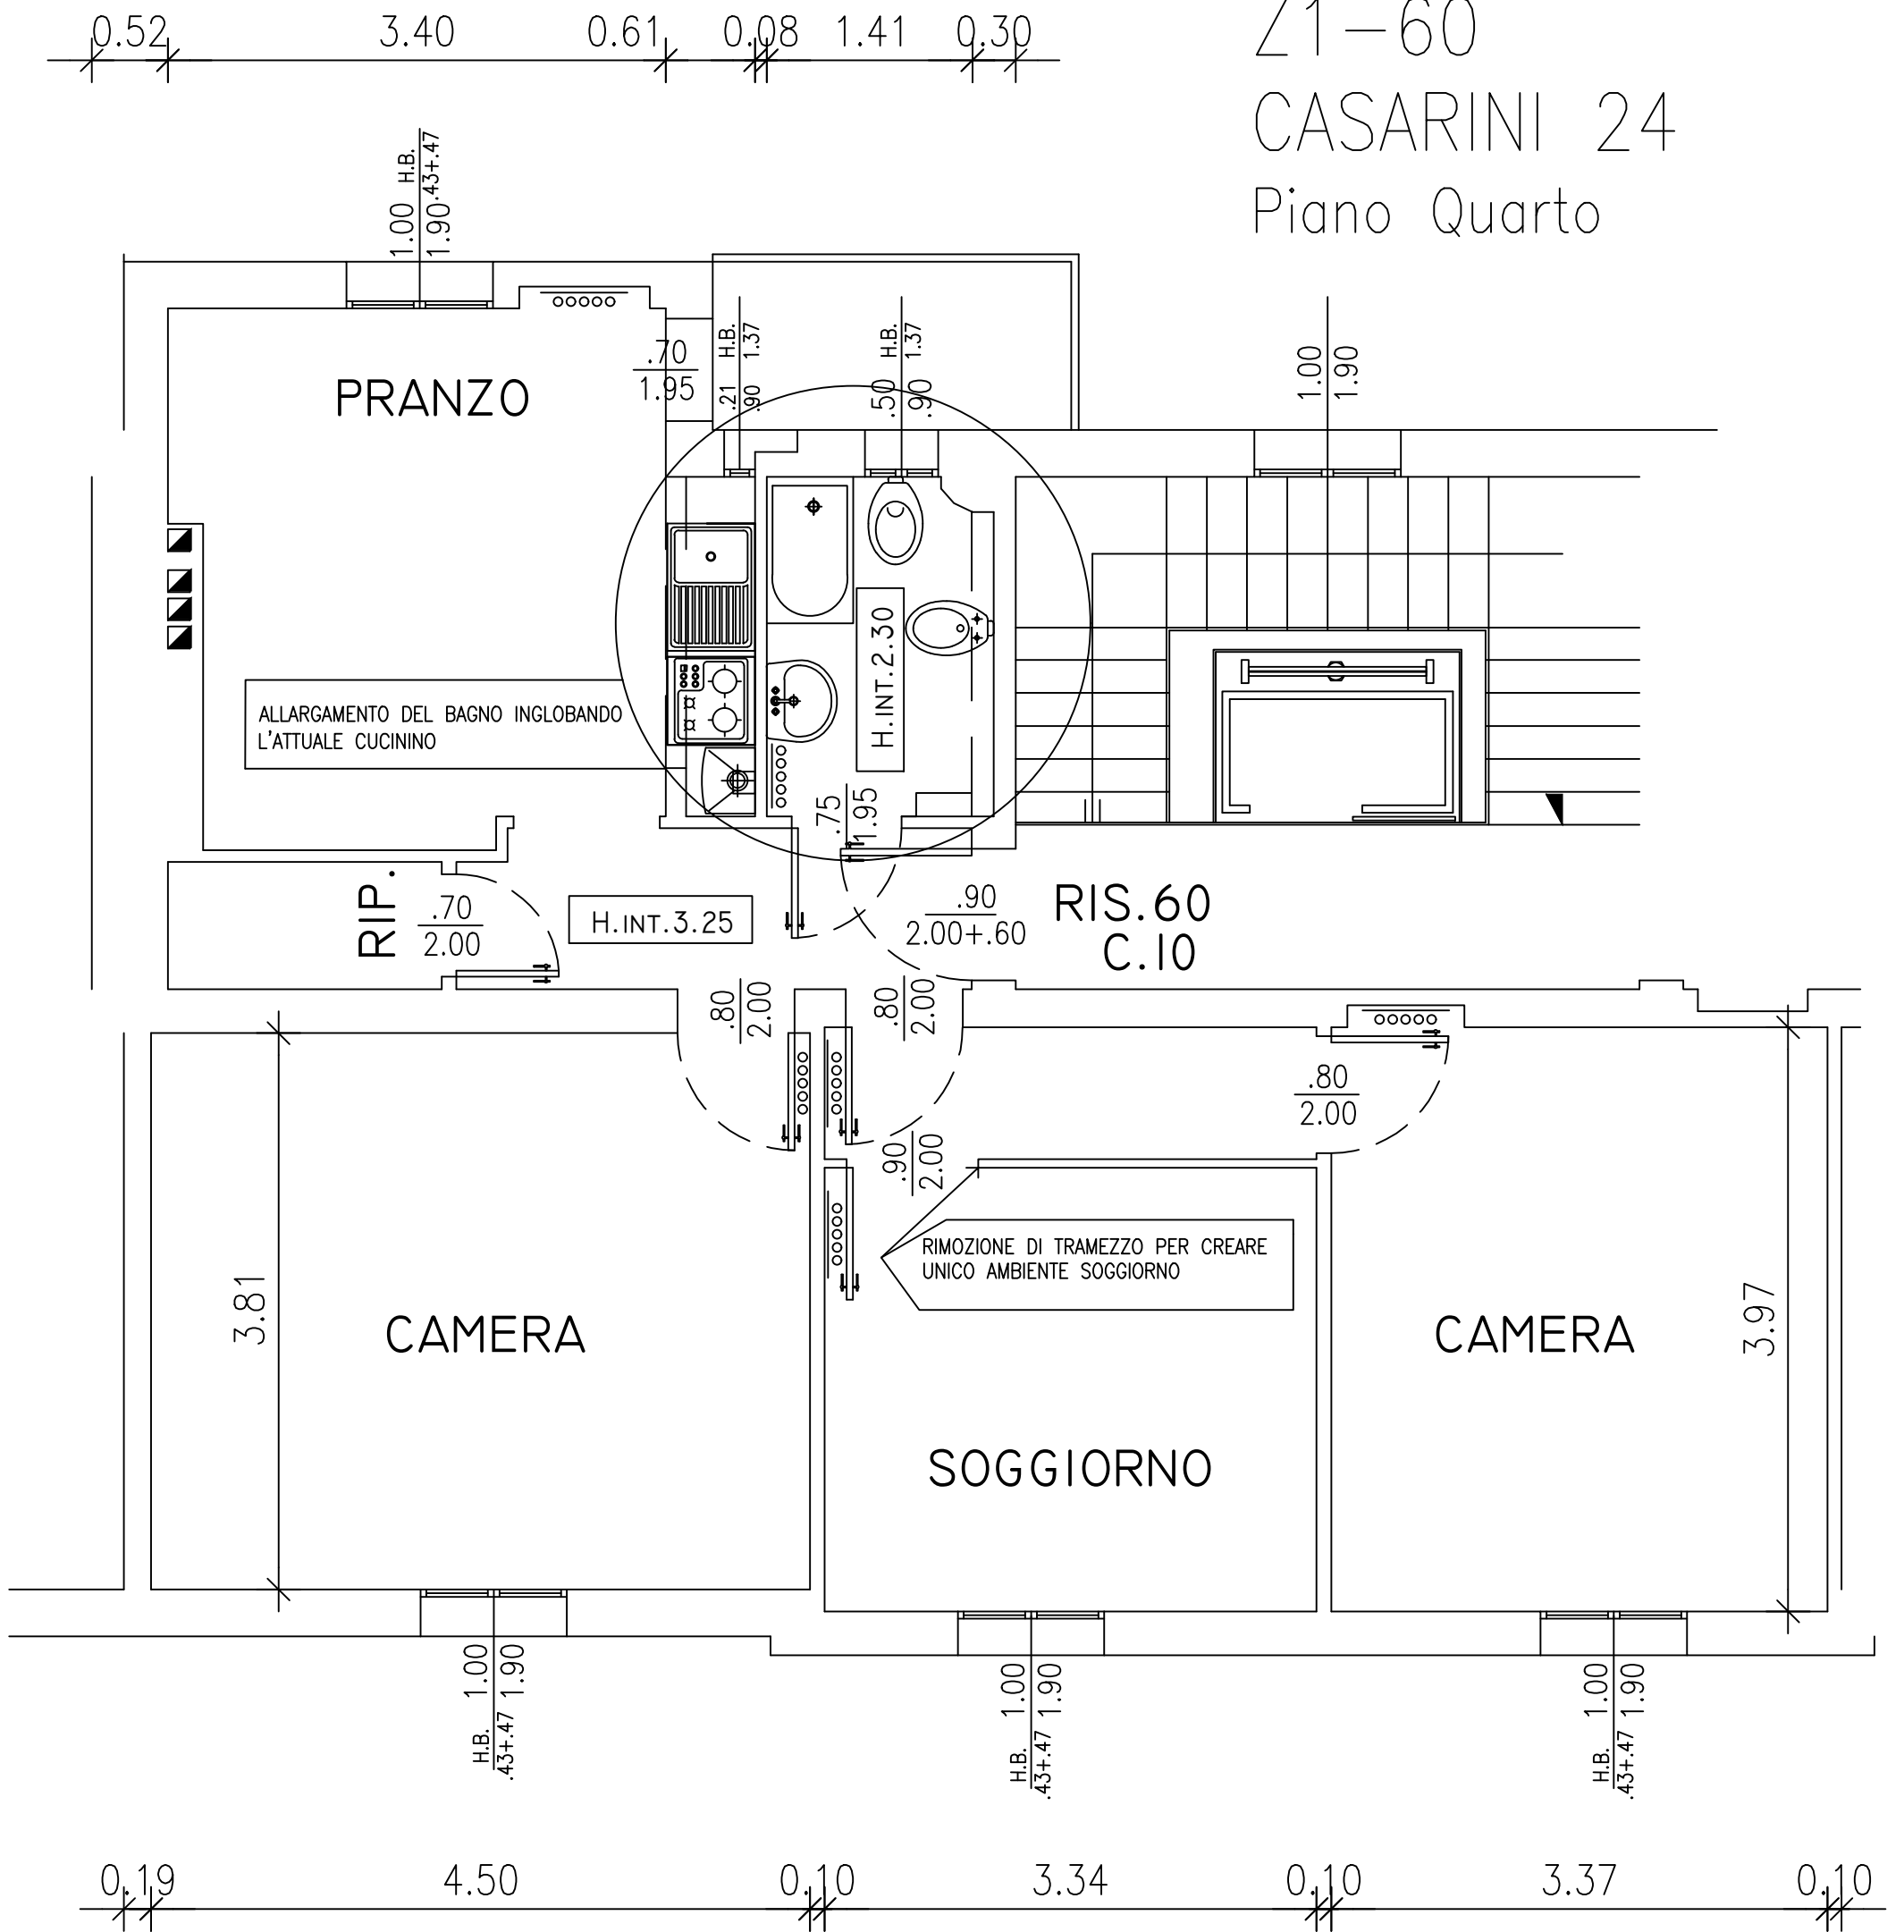

N.B. Planimetria indicativa le quote e il posizionamento impianti potranno subire modifiche nel corso dei lavori