


H2-14
 De AMBRIS 12
 Piano Quarto

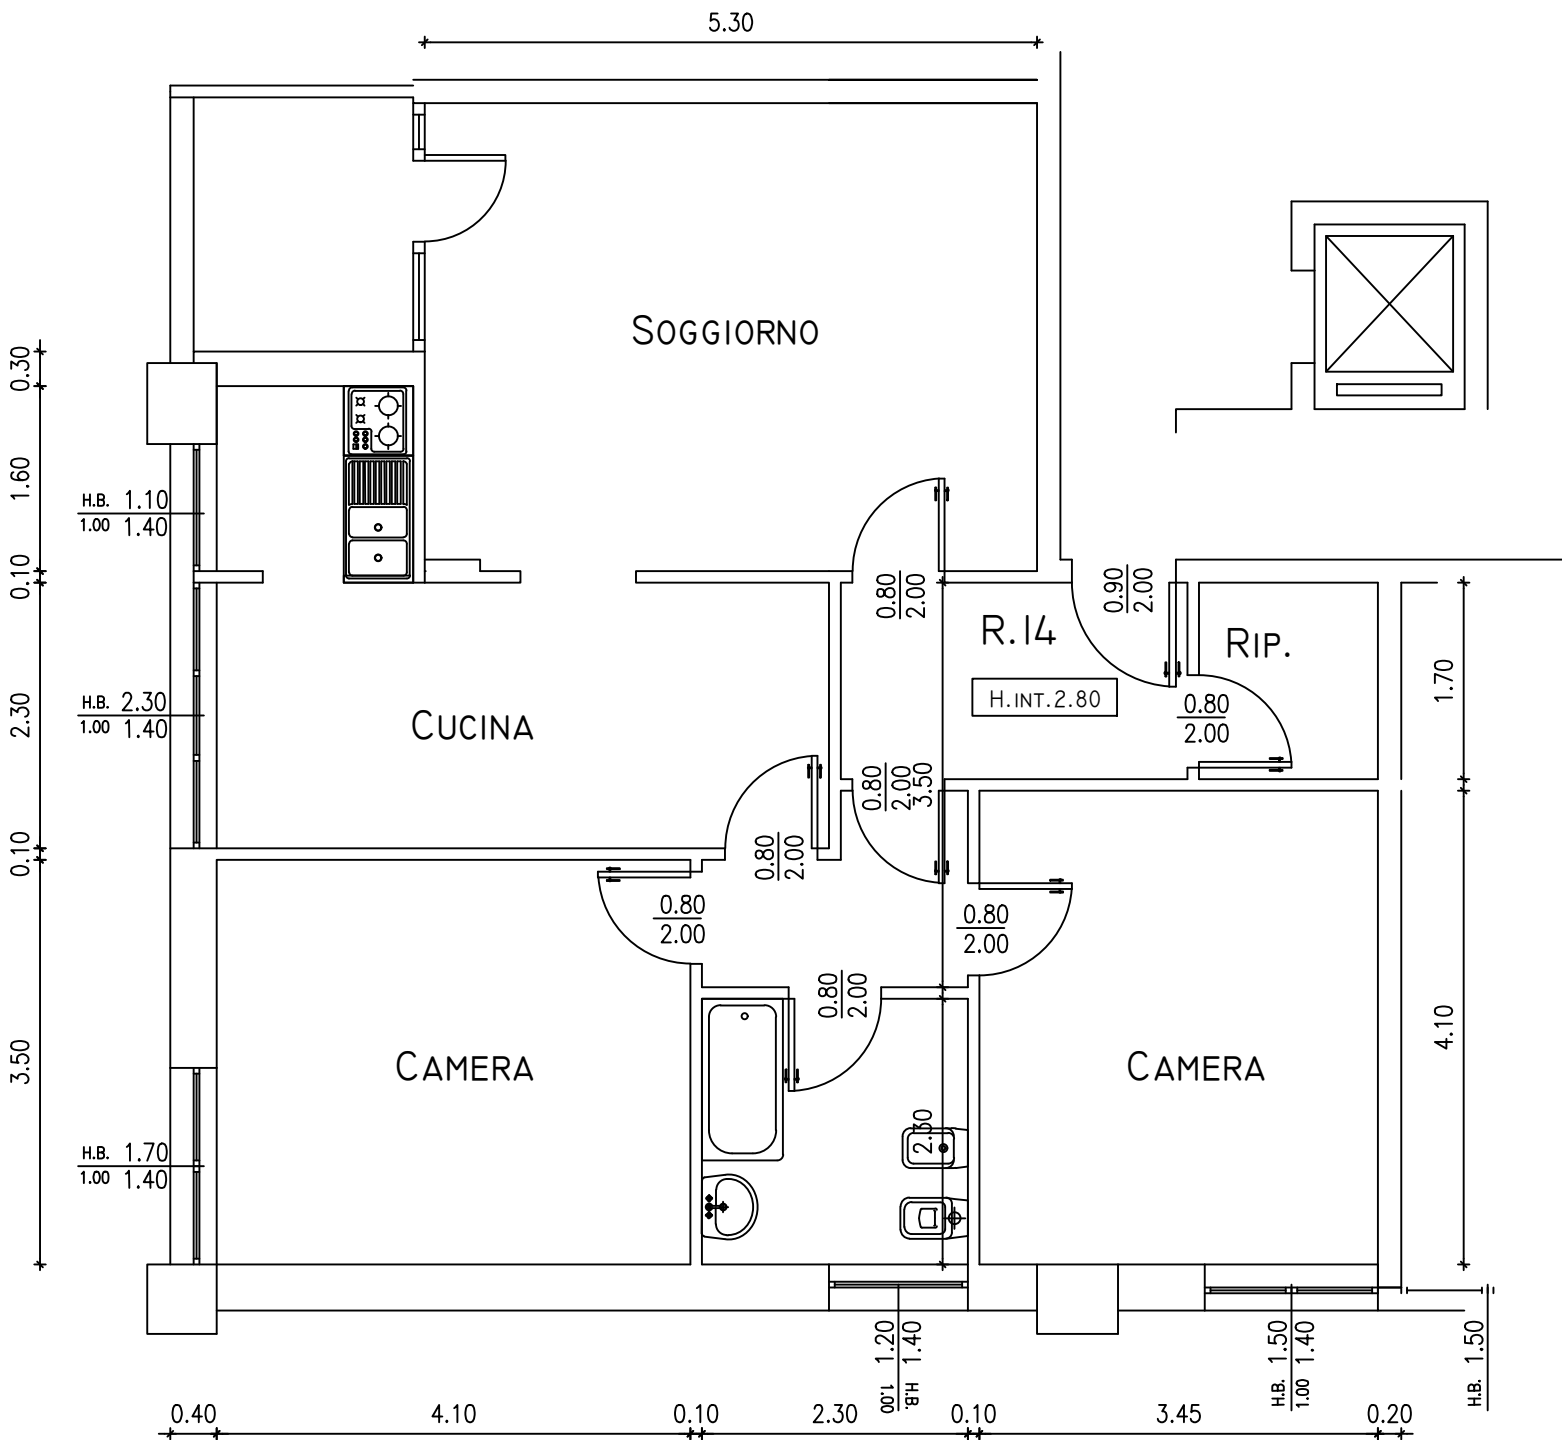

N.B Planimetria indicativa le quote e il posizionamento possono subire modifiche in corso di ristrutturazione