


H2-25
De AMBRIS 12
Piano settimo

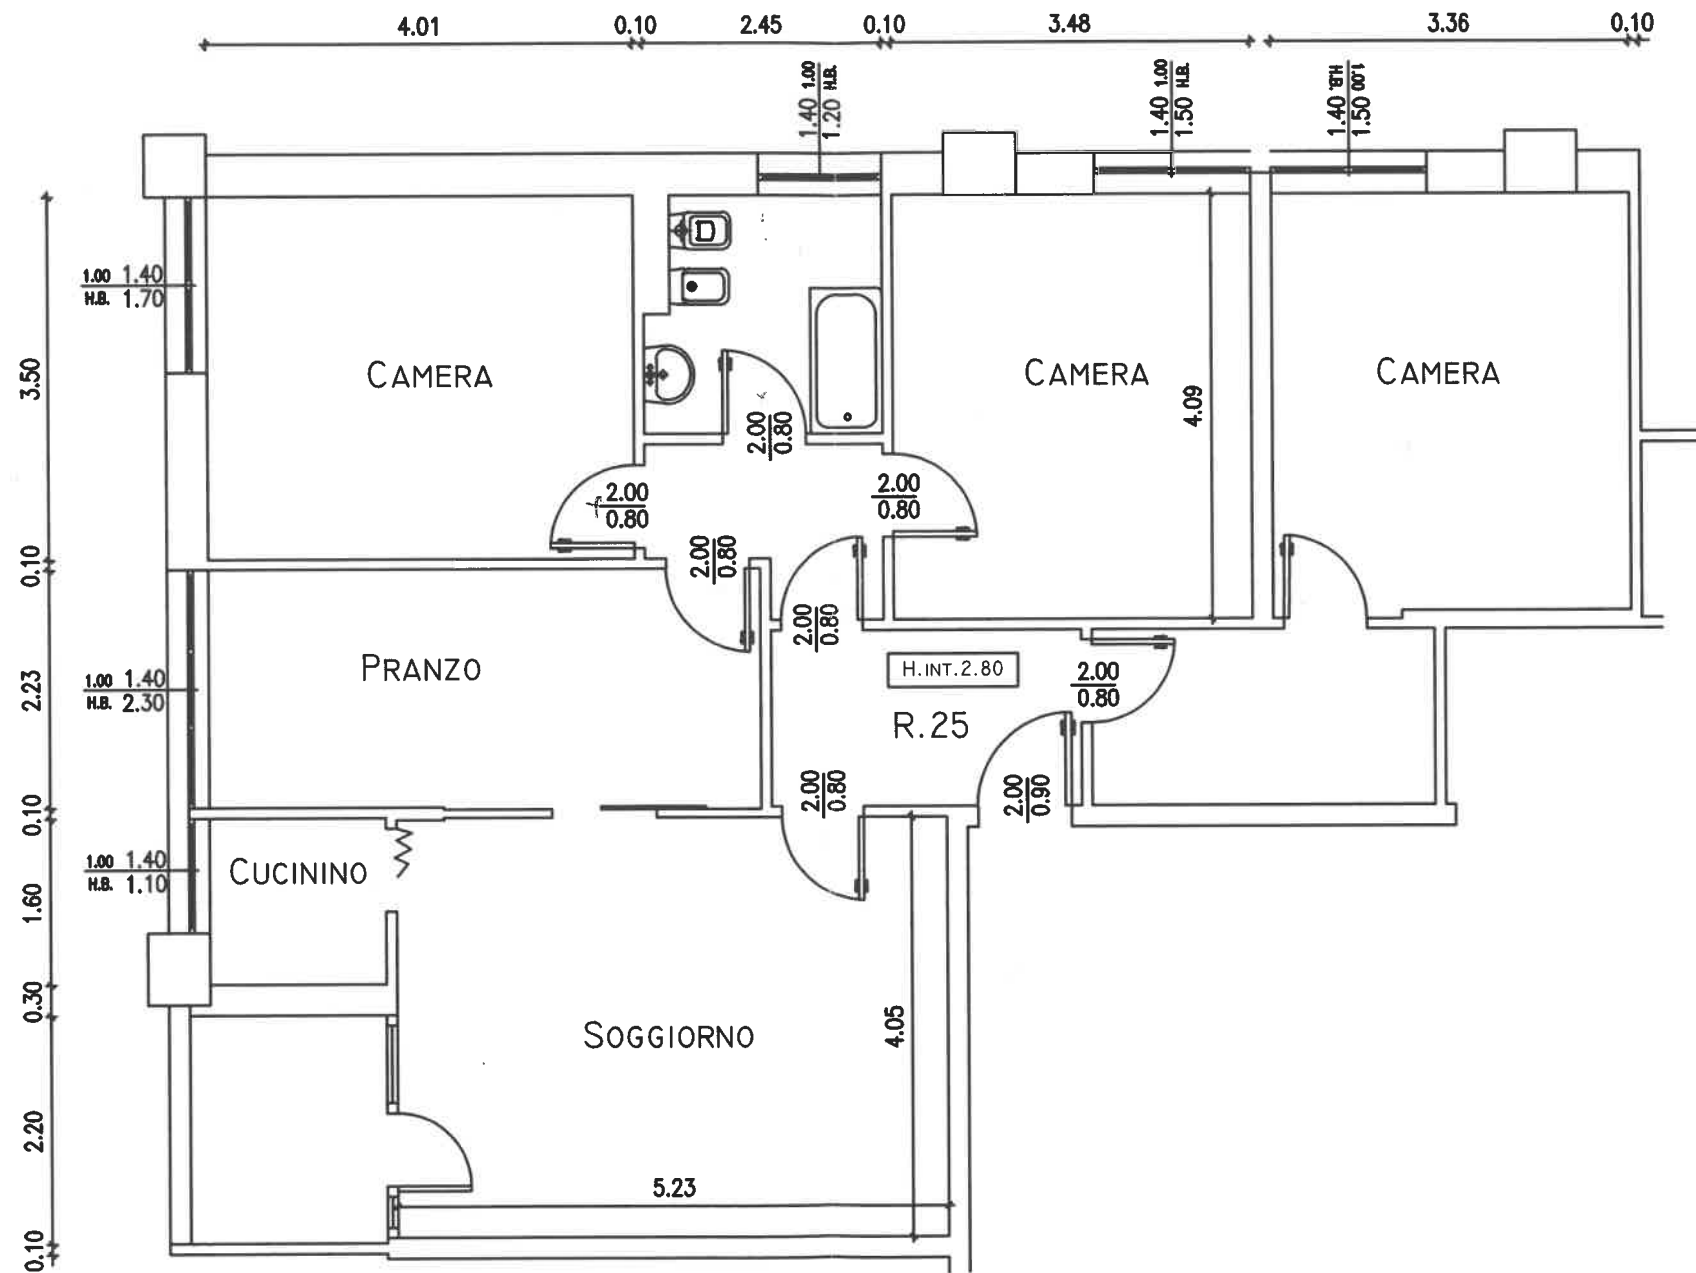

N.B Planimetria indicativa le quote e il posizionamento possono subire modifiche in corso di ristrutturazione