


J1-3

VIA DEMETRIO SAMOGGIA 3  
PIANO PRIMO

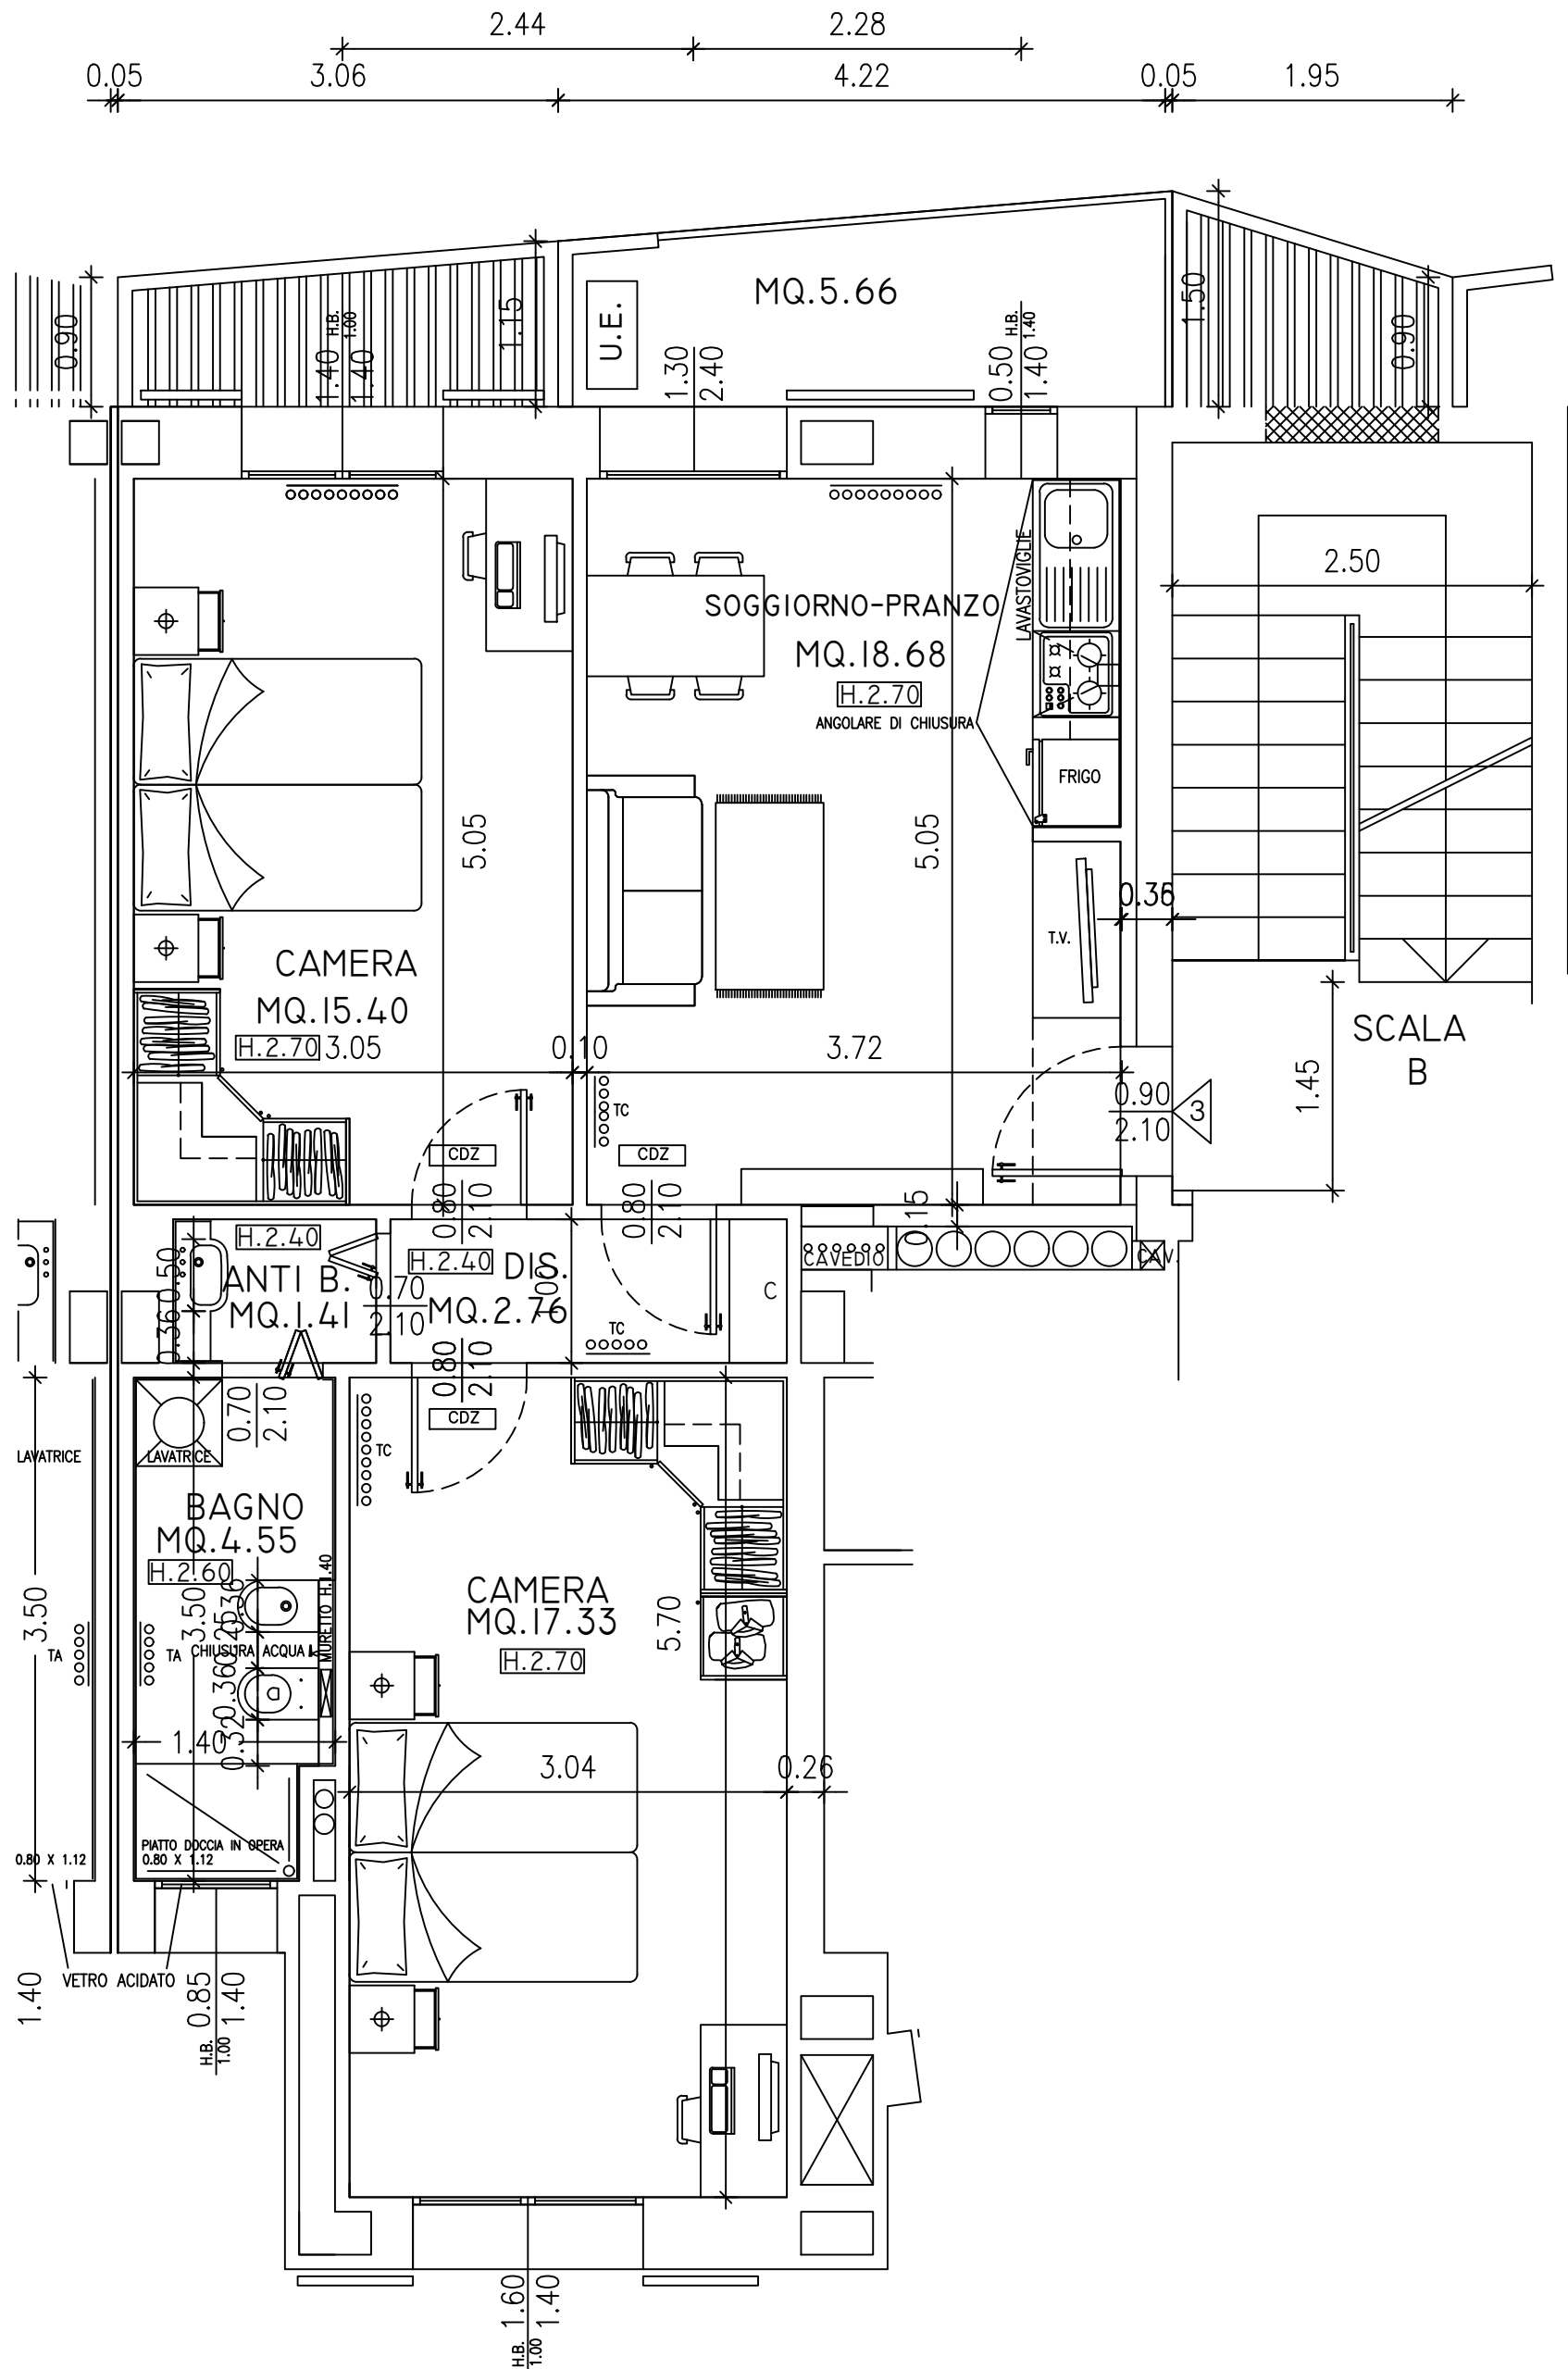

Misure indicative da verificare sul posto