


S1-11

Di Vincenzo 15

PIANO T

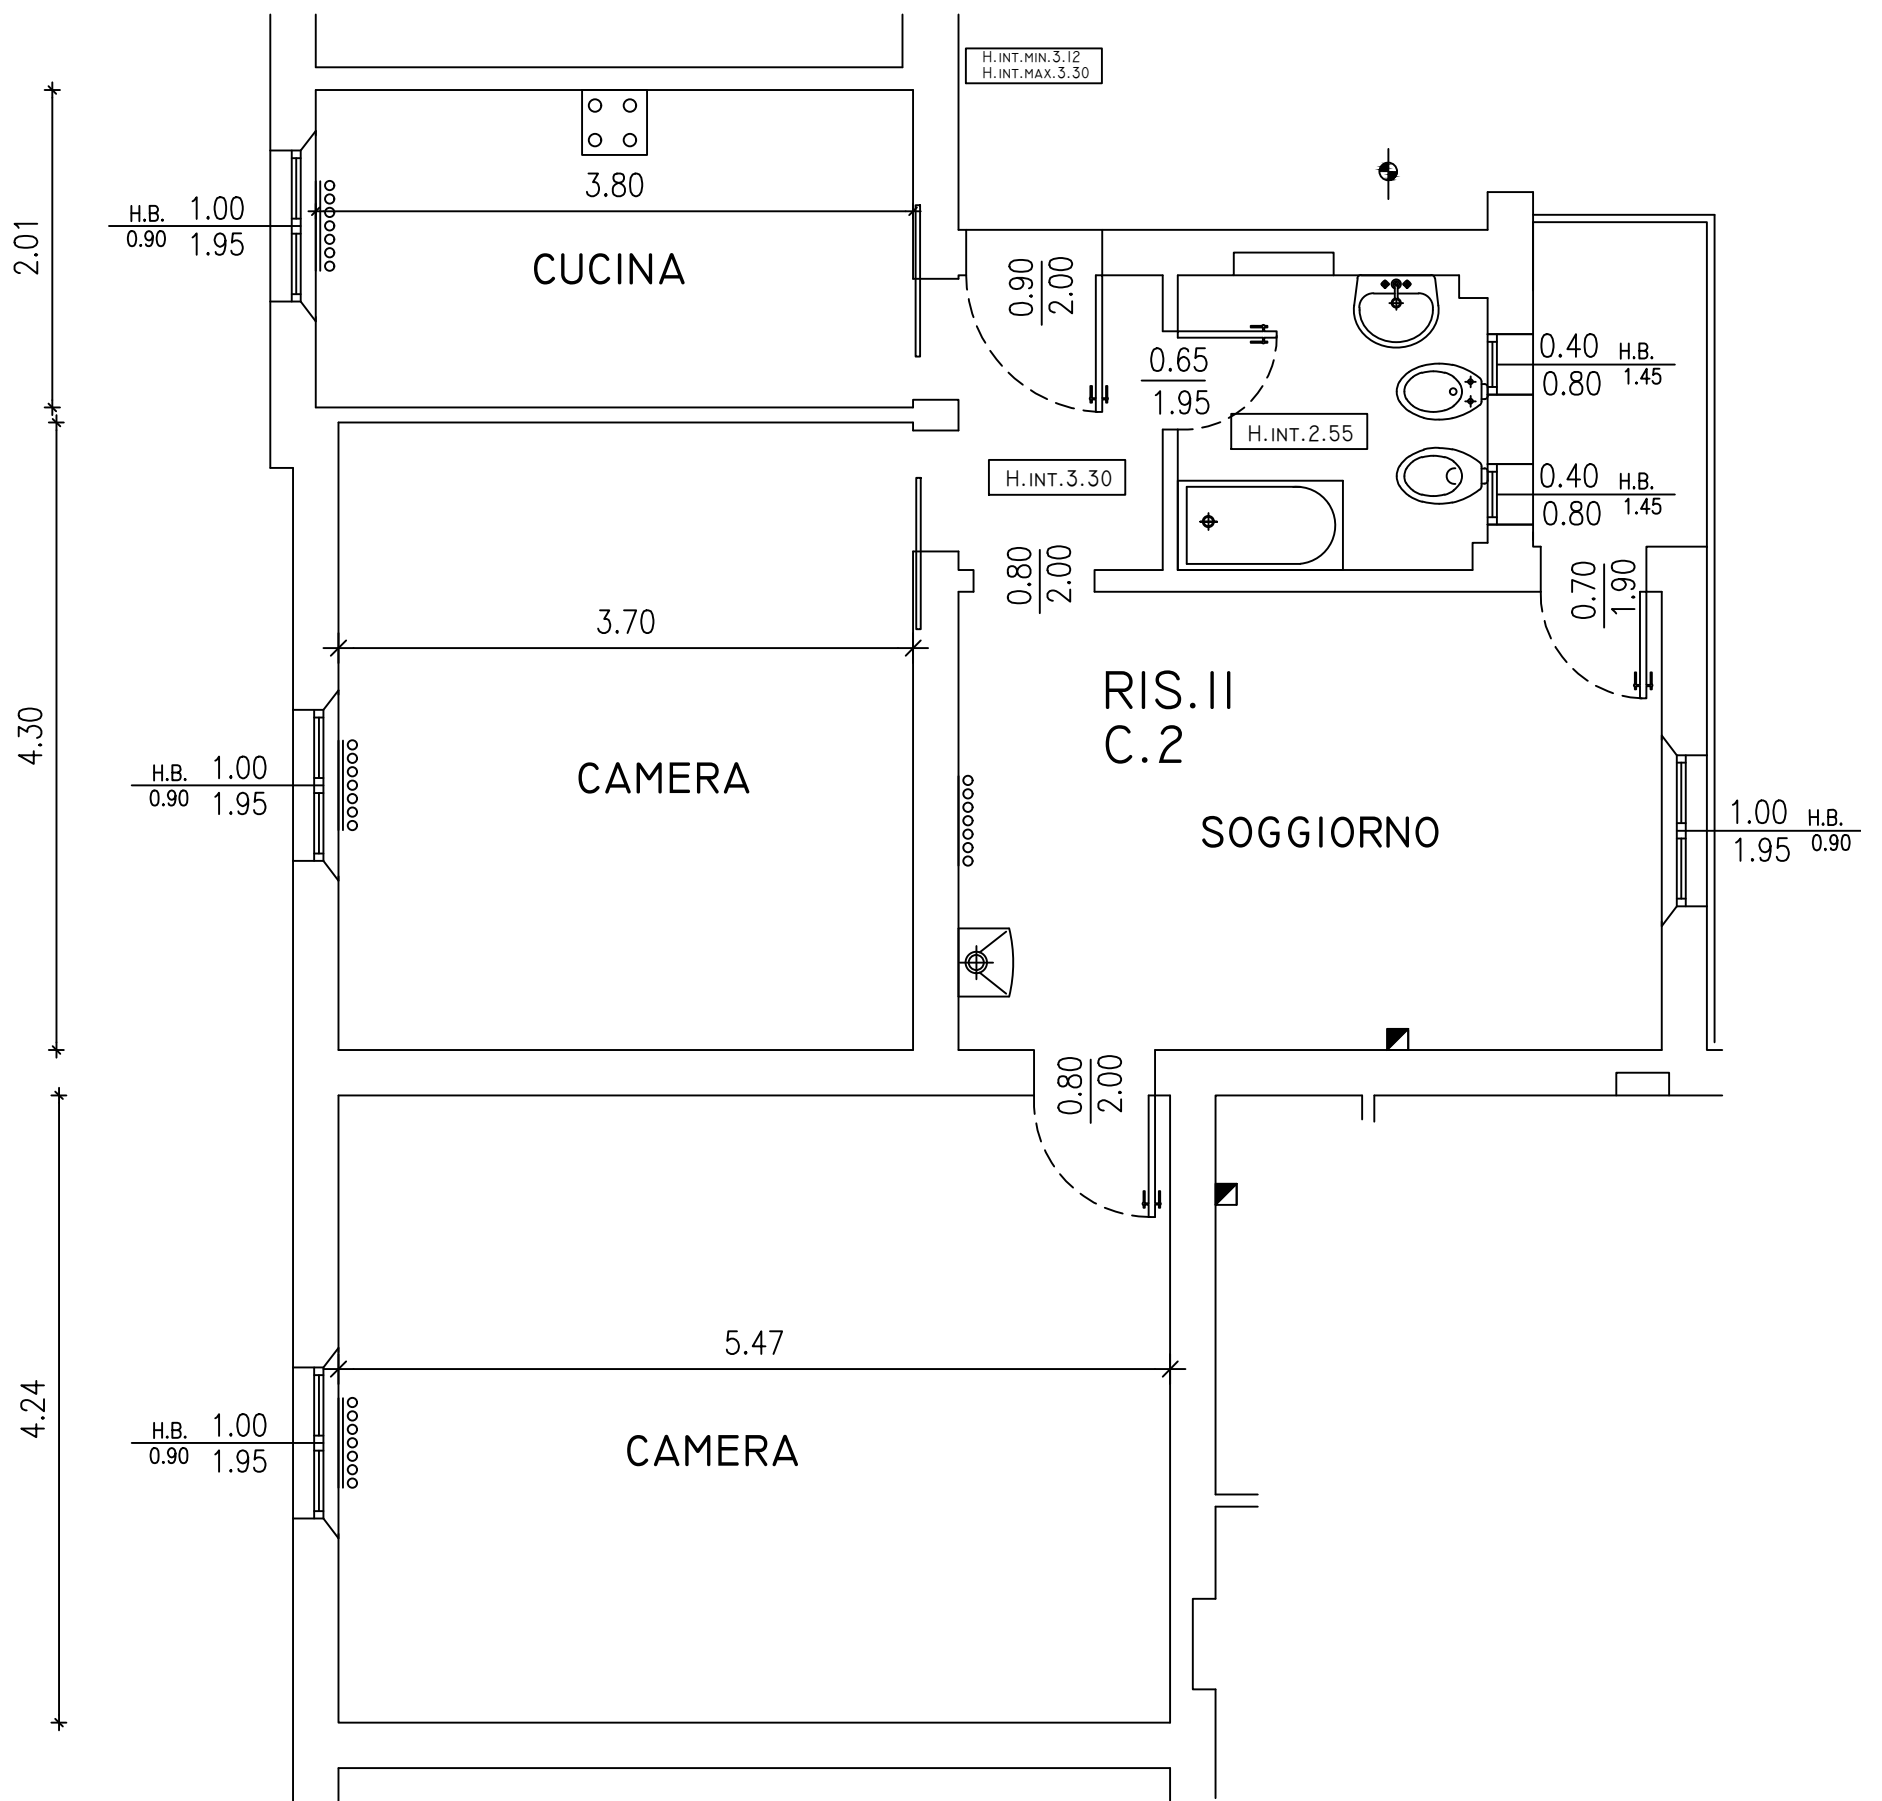

N.B. PLANIMETRIA INDICATIVA LE MISURE DOVRANNO ESSERE VERIFICATE IN LOCO