


V2-45

Via De Amicis 14

Piano Secondo

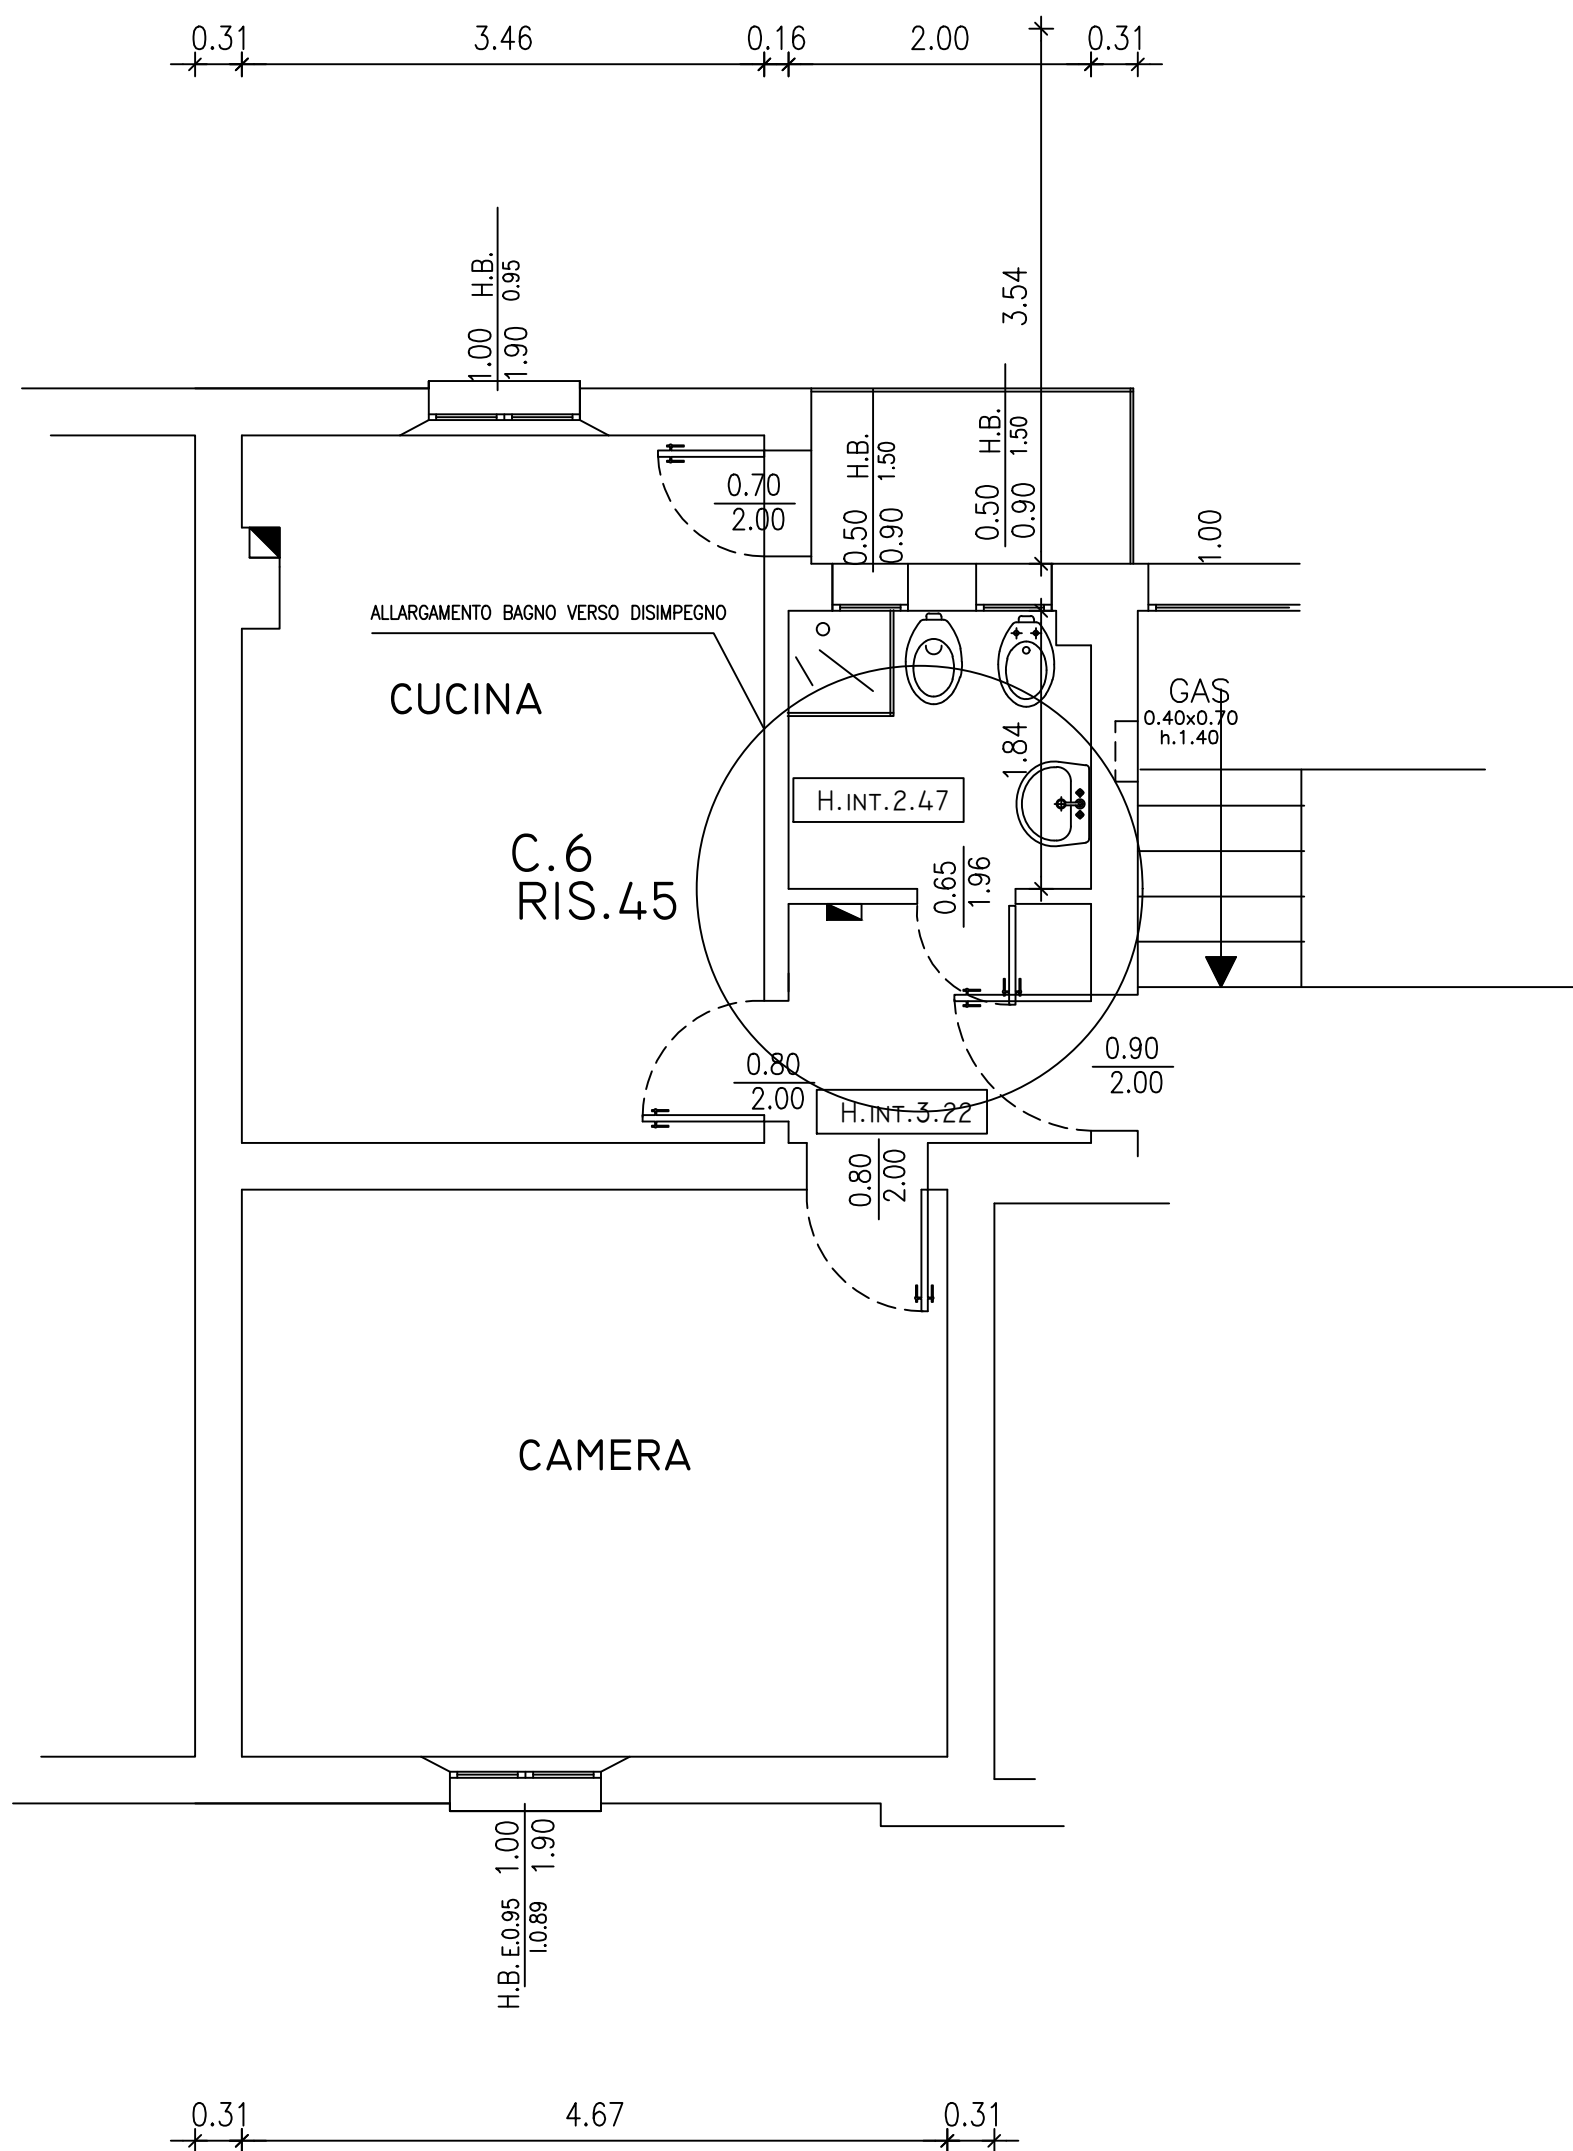

N.B. PLANIMETRIA INDICATIVA LE QUOTE E LA DISPOSIZIONE IMPIANTI POTRANNO SUBIRE MODIFICHE DURANTE I LAVORI