


S1-15

Via Di Vincenzo 15

Piano Secondo

15

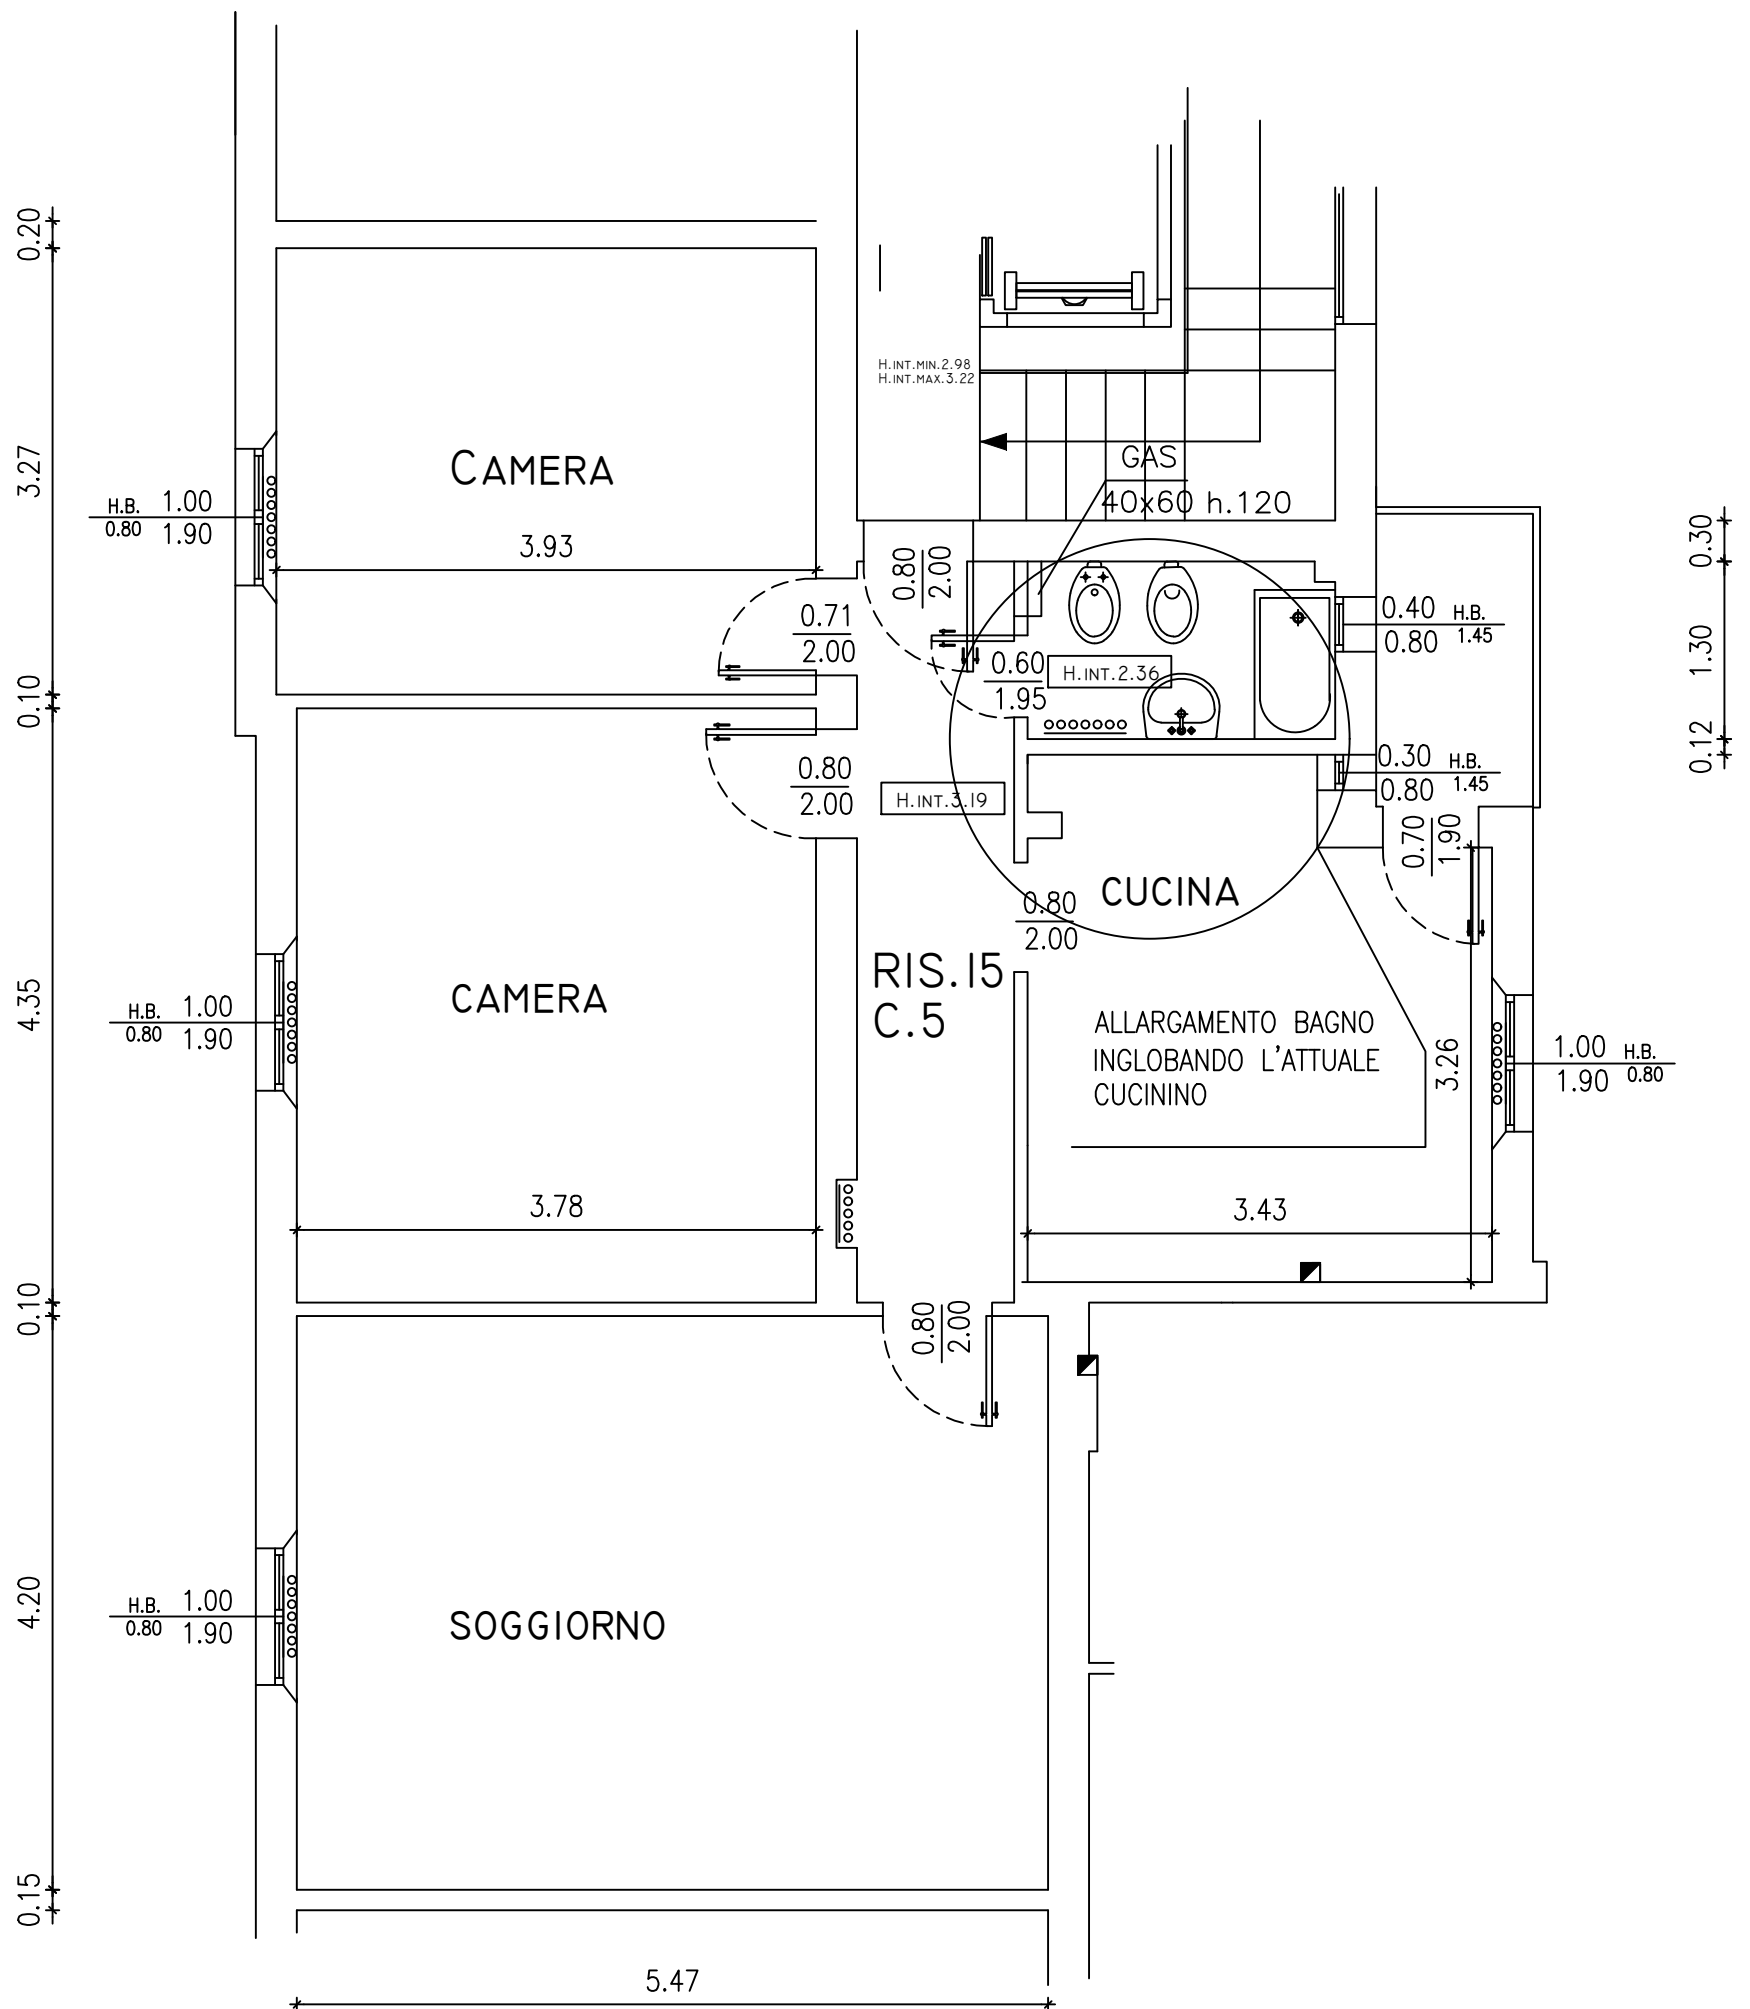

N.B. Planimetria indicativa le quote e il posizionamento impianti subire modifiche nel corso dei lavori