


H3-43  
 F.COPPI 1  
 Piano Piano

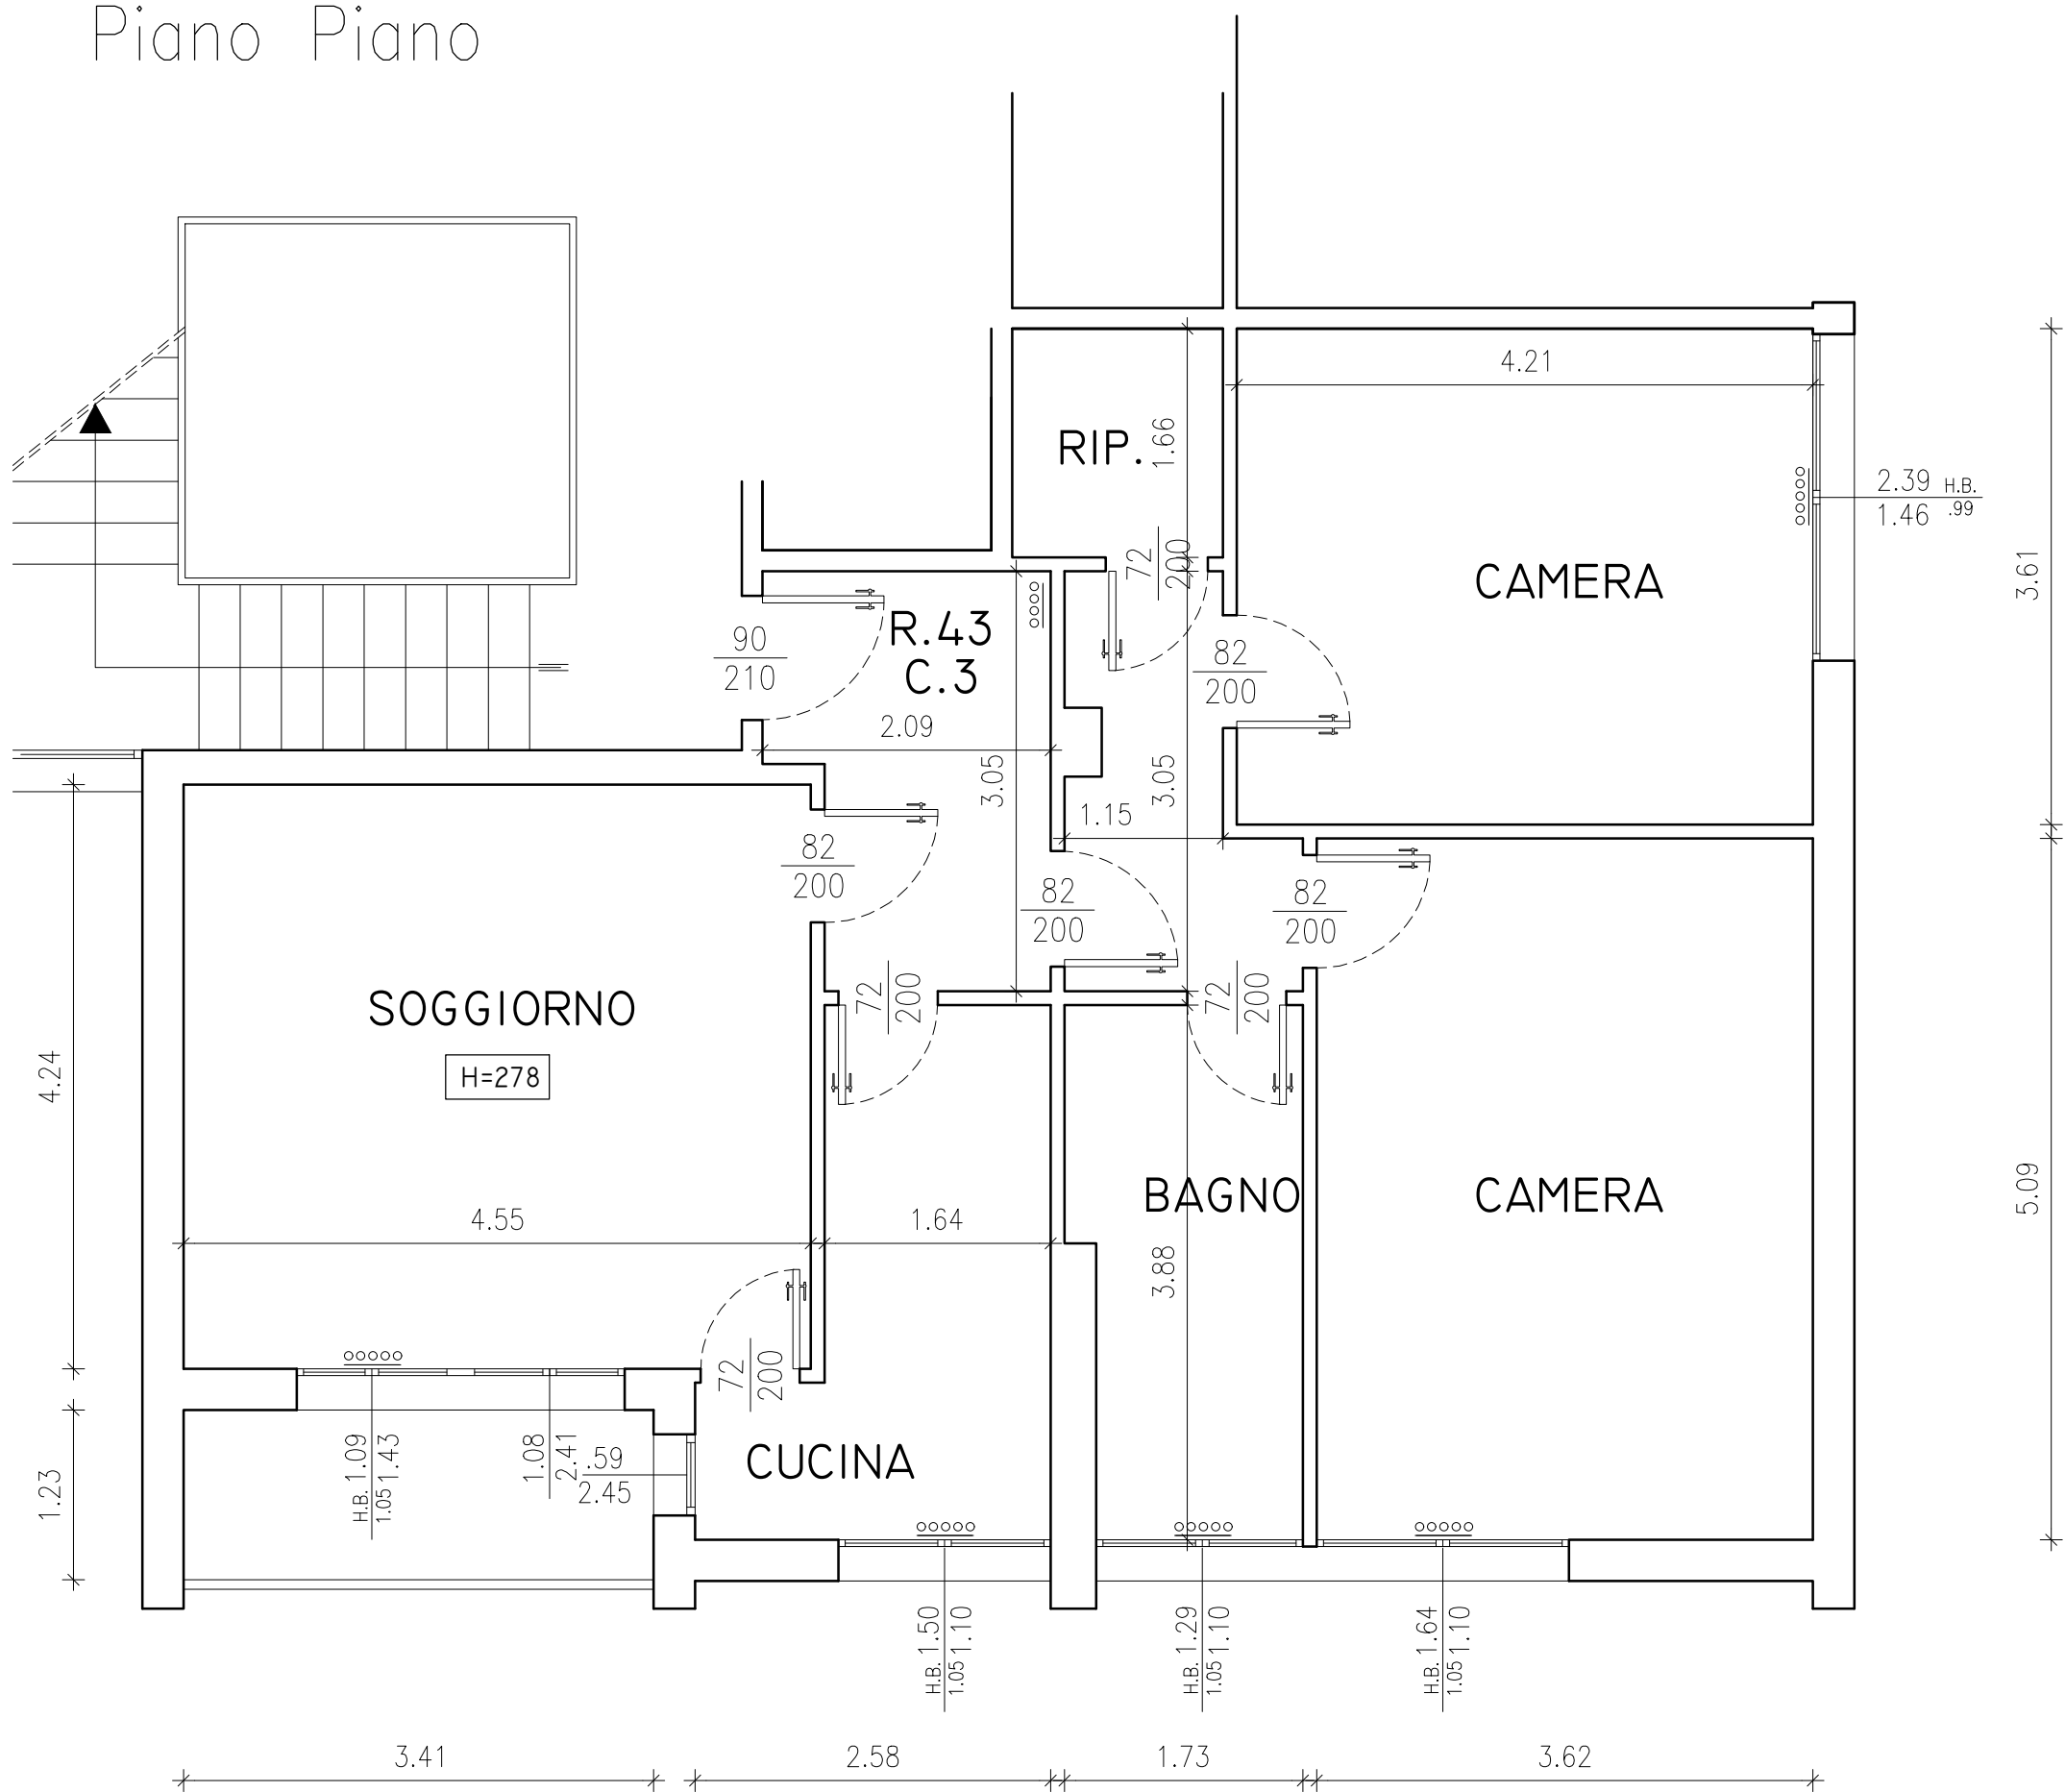

N.B. Planimetria indicativa le quote e il posizionamento impianti possono subire modifiche nel corso della ristrutturazione