


E-2

Via F.lli Rosselli 17

Piano Primo

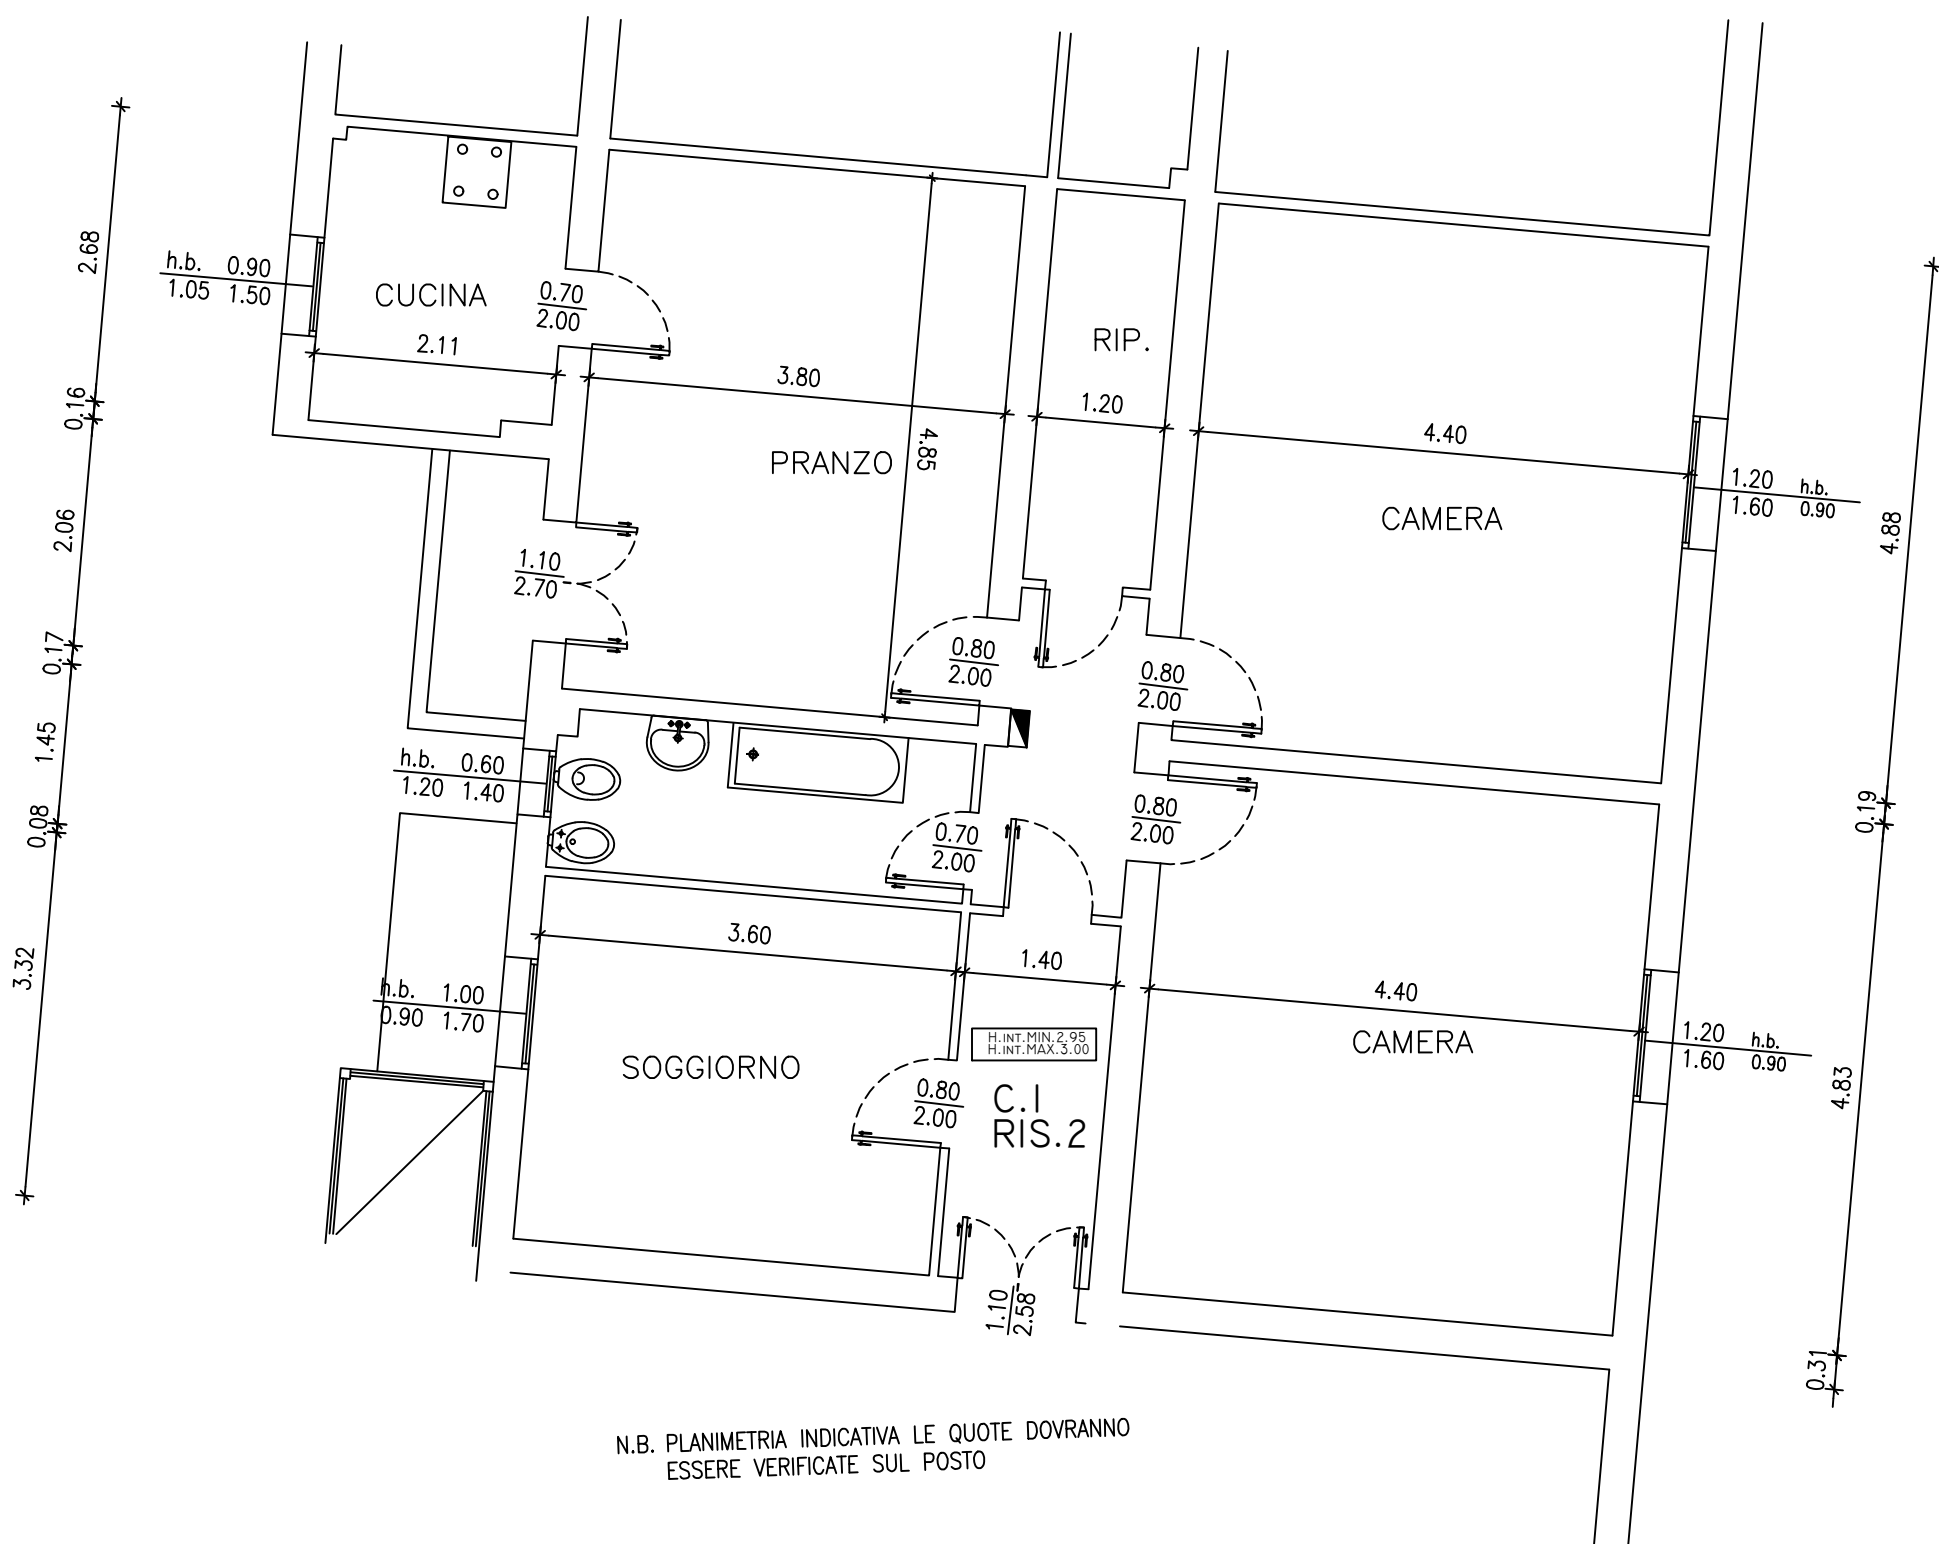

N.B. PLANIMETRIA INDICATIVA LE QUOTE DOVRANNO ESSERE VERIFICATE SUL POSTO