

K1-4


VIA FERRARA 7/2°

PIANO PRIMO

SOGGIORNO
MQ. 17.29

SUP. ILL. = MQ. 4.19
SUP. VENT. = MQ. 4.89
SI=SV>1/16 SU

1.50
1.45
1.00

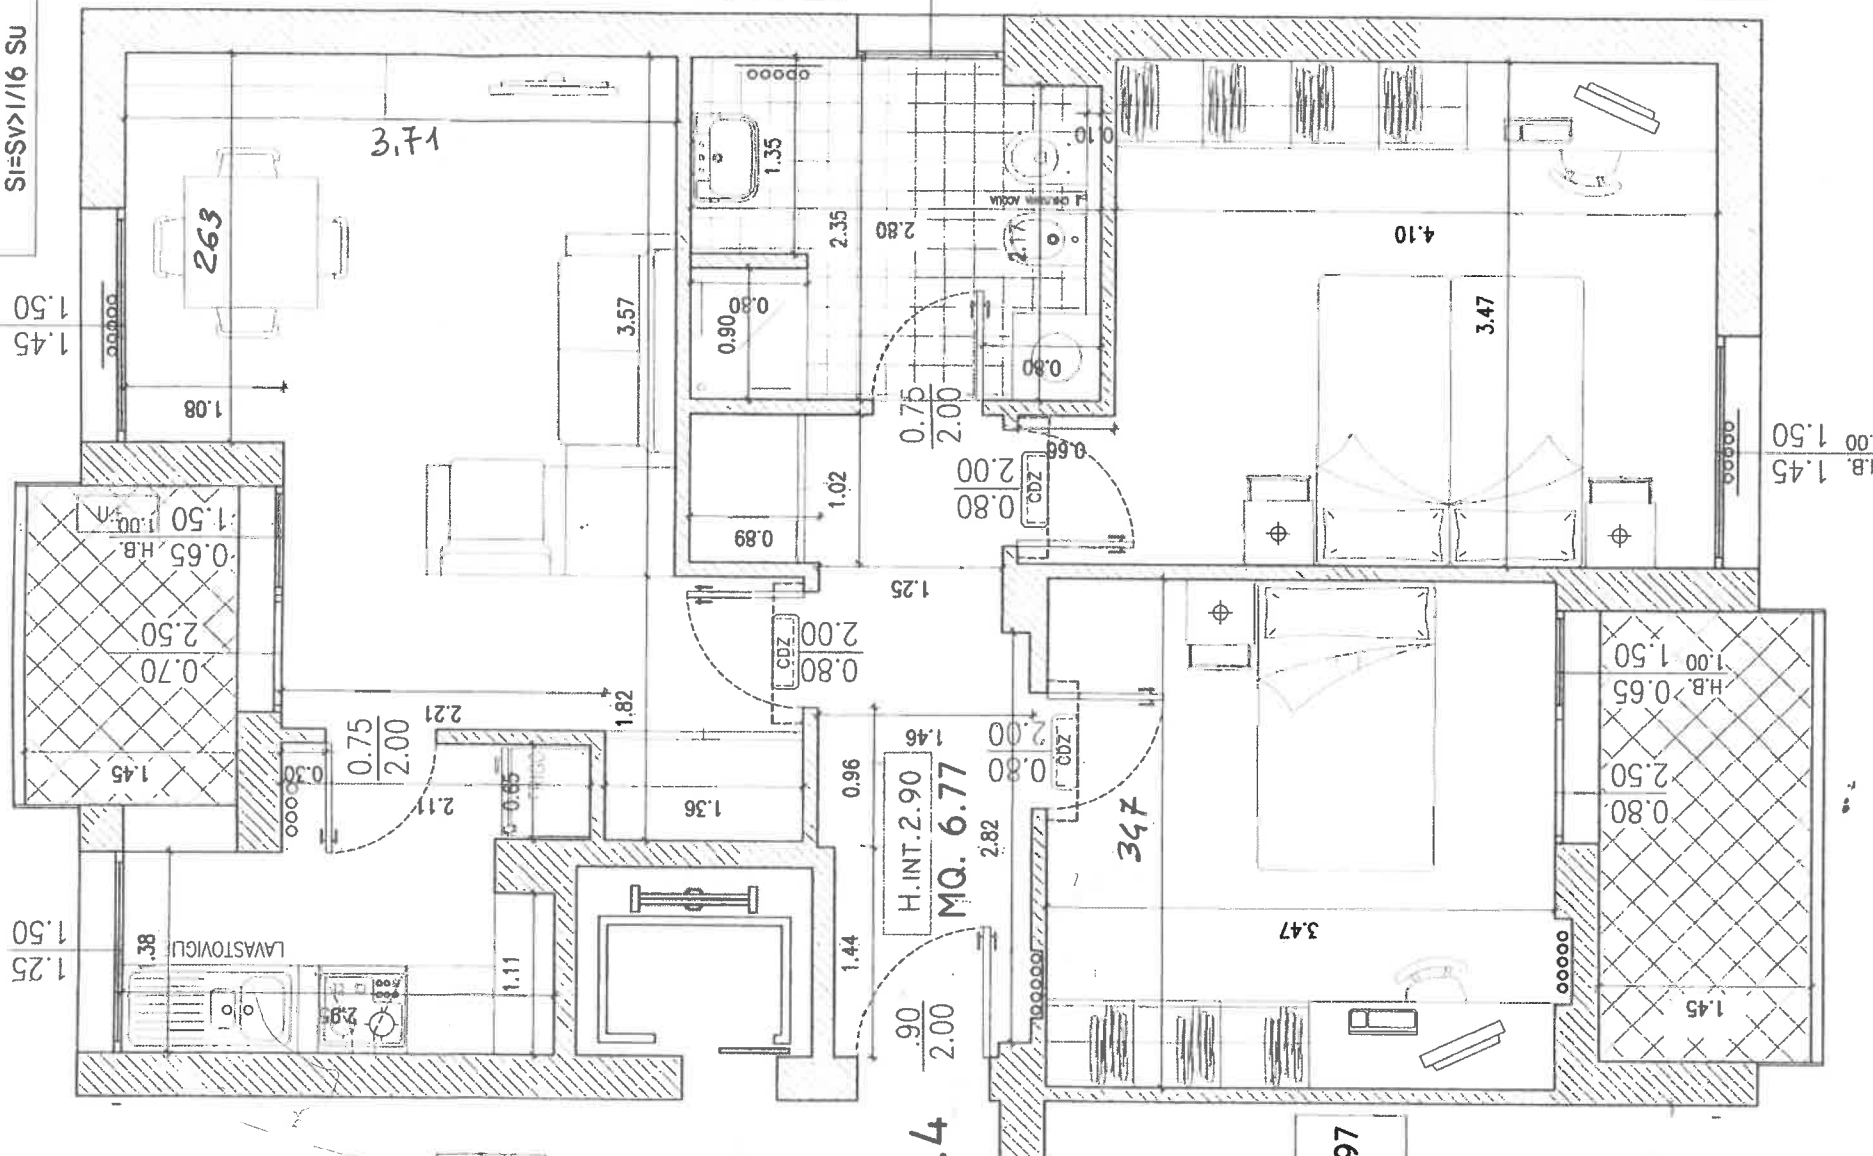

CUCINA
MQ. 5.48

ILL. = MQ. 1.87
VENT. = MQ. 1.87
SI=SV>1/16 Su

BAGNO
MQ. 6.27

SUP. ILL. = MQ. 1.50
SUP. VENT. = MQ. 1.50
SI=SV>1/16 SU

C.3
RIS.4
MQ. 6.77

1.00 H.B.
1.50 1.00

CAMERA
MQ. 12.14

SUP. ILL. = MQ. 2.17
SUP. VENT. = MQ. 2.97
SI=SV>1/16 Su

CAMERA
MQ. 14.90

SUP. ILL. = MQ. 2.17
SUP. VENT. = MQ. 2.17
SI=SV>1/16 SU

N.B.

PLANIMETRIA INDICATIVA LE QUOTE E IL POSIZIONAMENTO DEGLI IMPIANTI POSSONO SUBIRE MODIFICHE DURANTE IL CORSO DEI LAVORI