


K1-29

FERRARA 219°

PIANO 2°

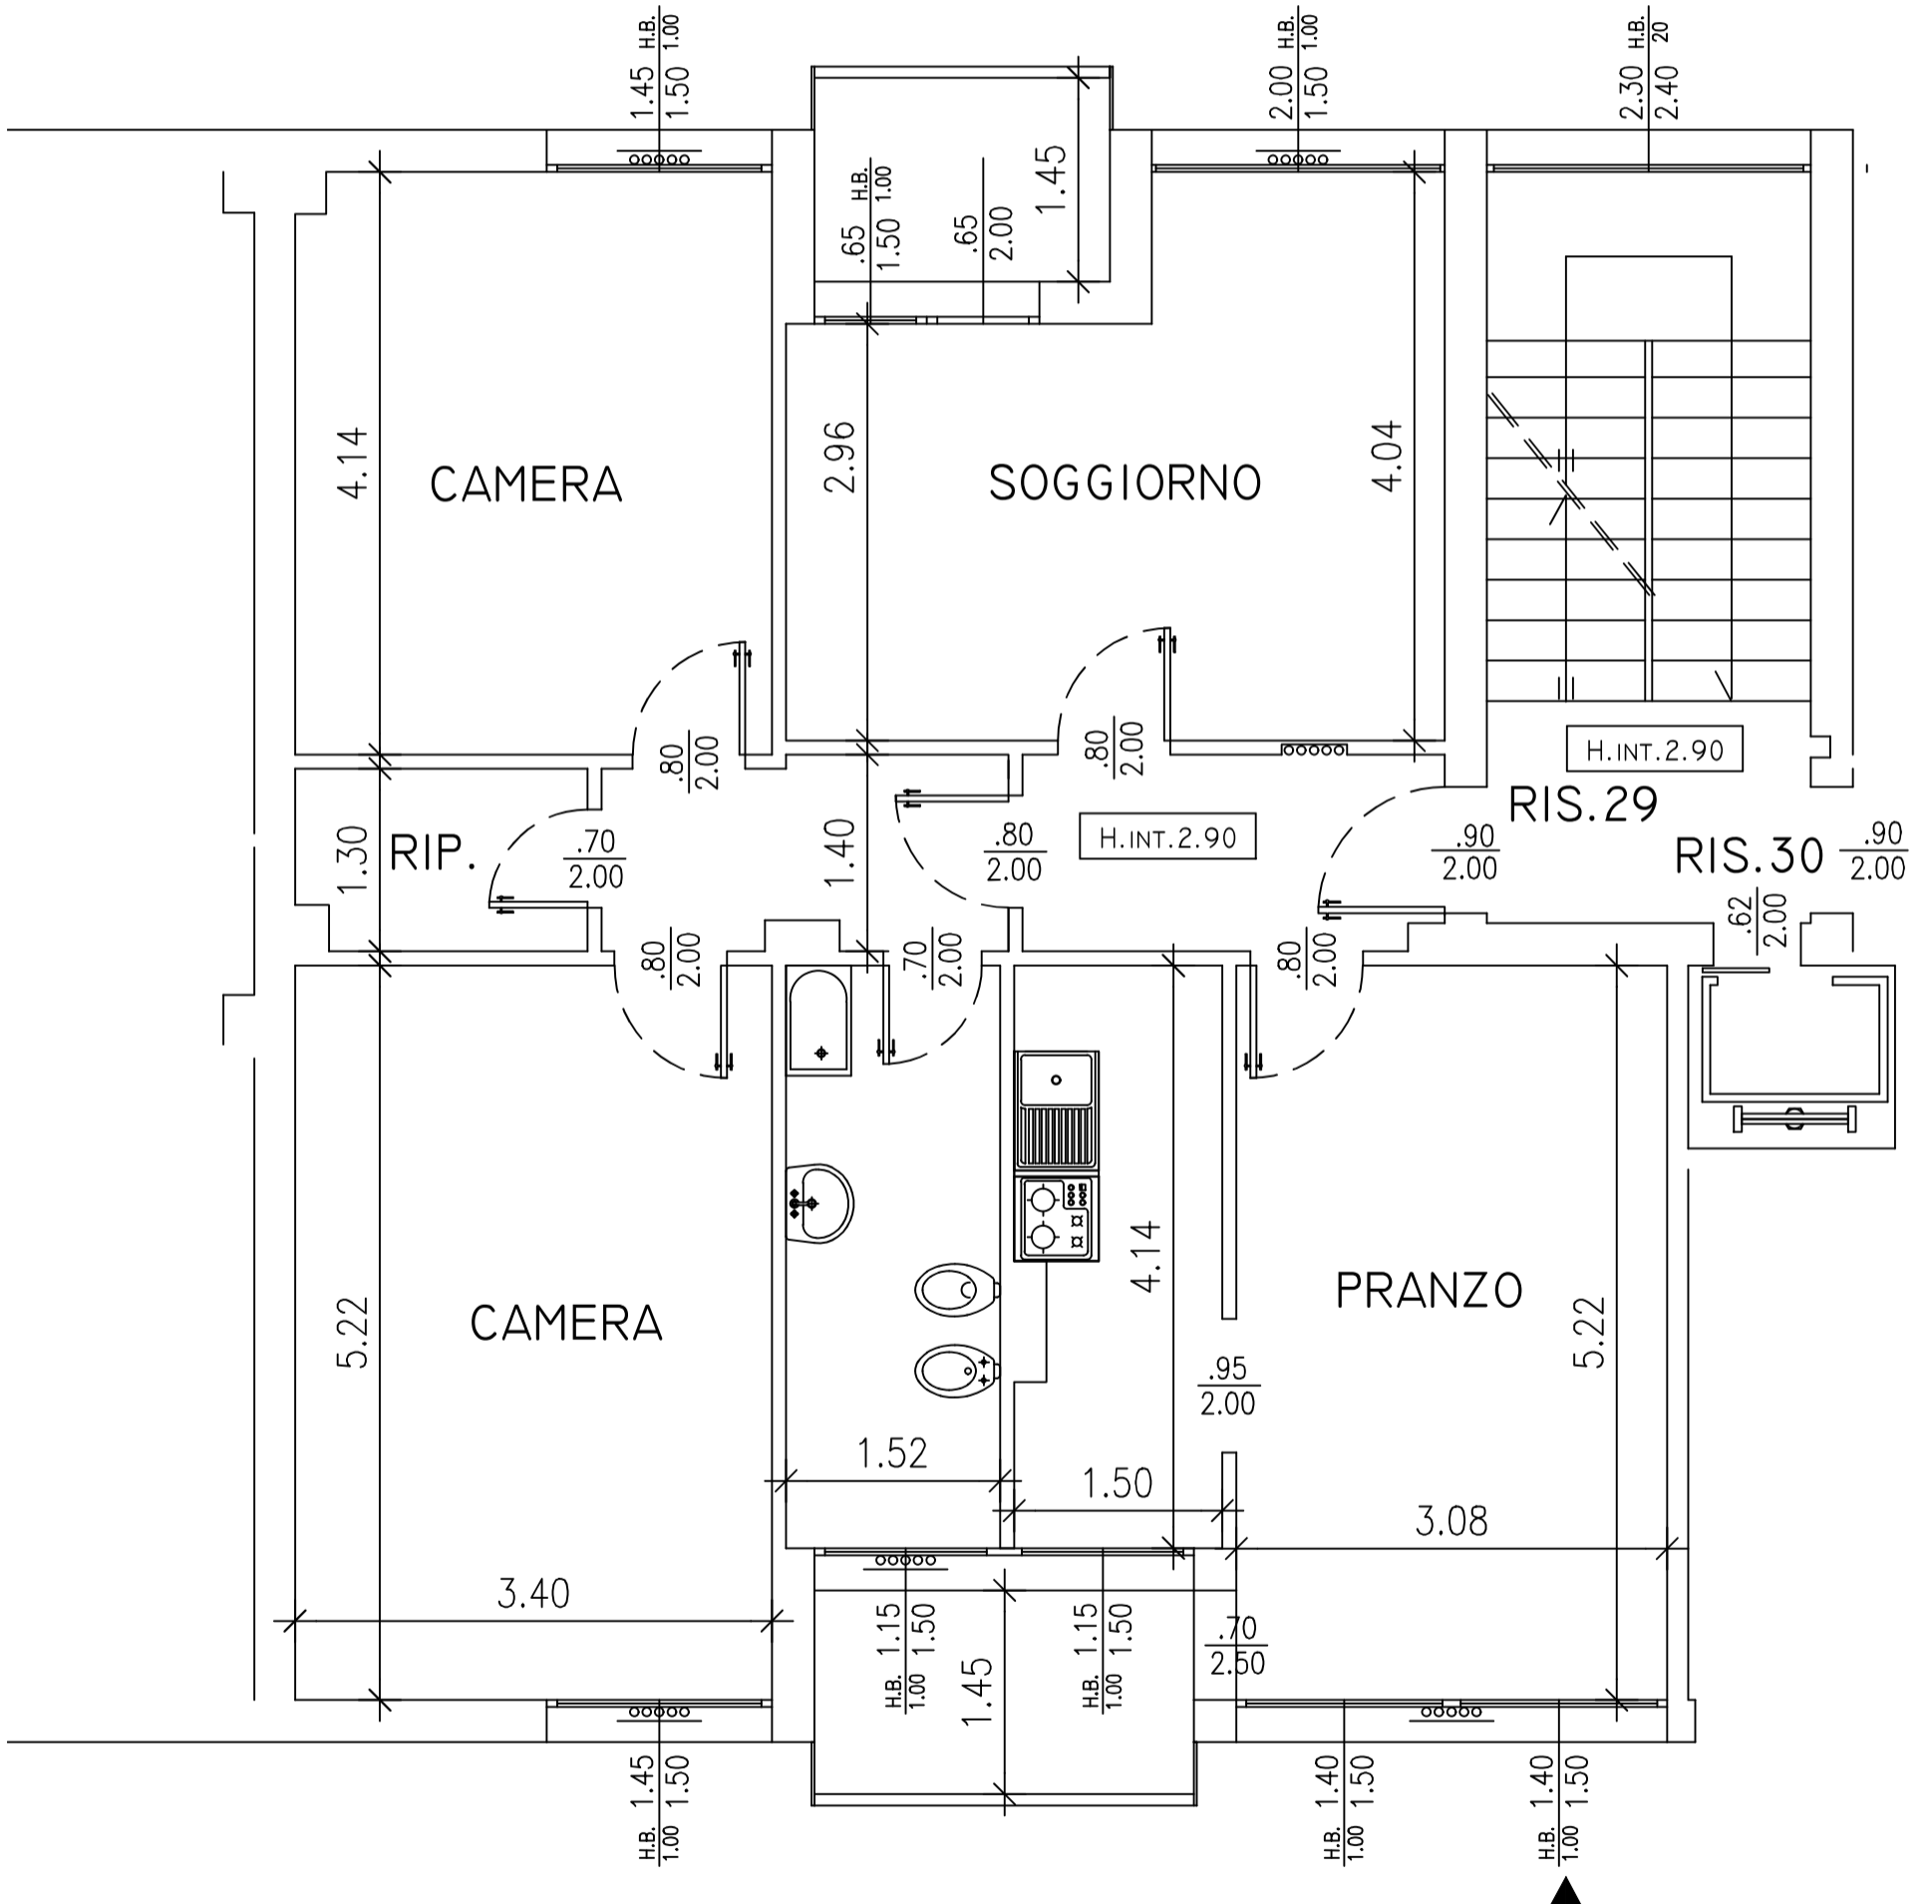

N.B. PLANIMETRIA INDICATIVA LE QUOTE E IL POSIZIONAMENTO IMPIANTI POSSONO SUBIRE MODIFICHE DURANTE I LAVORI