

K1-45

VIA FERRARA 11

PIANO QUARTO

Angolo cottura/
SOGGIORNO/PRANZO
MQ. 26.02

SUP. ILL. = MQ 6.06
SUP. VENT. = MQ. 6.76
SI=SV>1/16 SU

BAGNO
MQ. 4.46


SUP. ILL. = MQ 1.50
SUP. VENT. = MQ. 1.50
SI=SV>1/16 SU

CAMERA
MQ. 14.92

SUP. ILL. = MQ 2.17
SUP. VENT. = MQ. 2.17
SI=SV>1/16 SU

CAMERA
MQ. 12.15

SUP. ILL. = MQ 2.09
SUP. VENT. = MQ. 2.84
SI=SV>1/16 SU

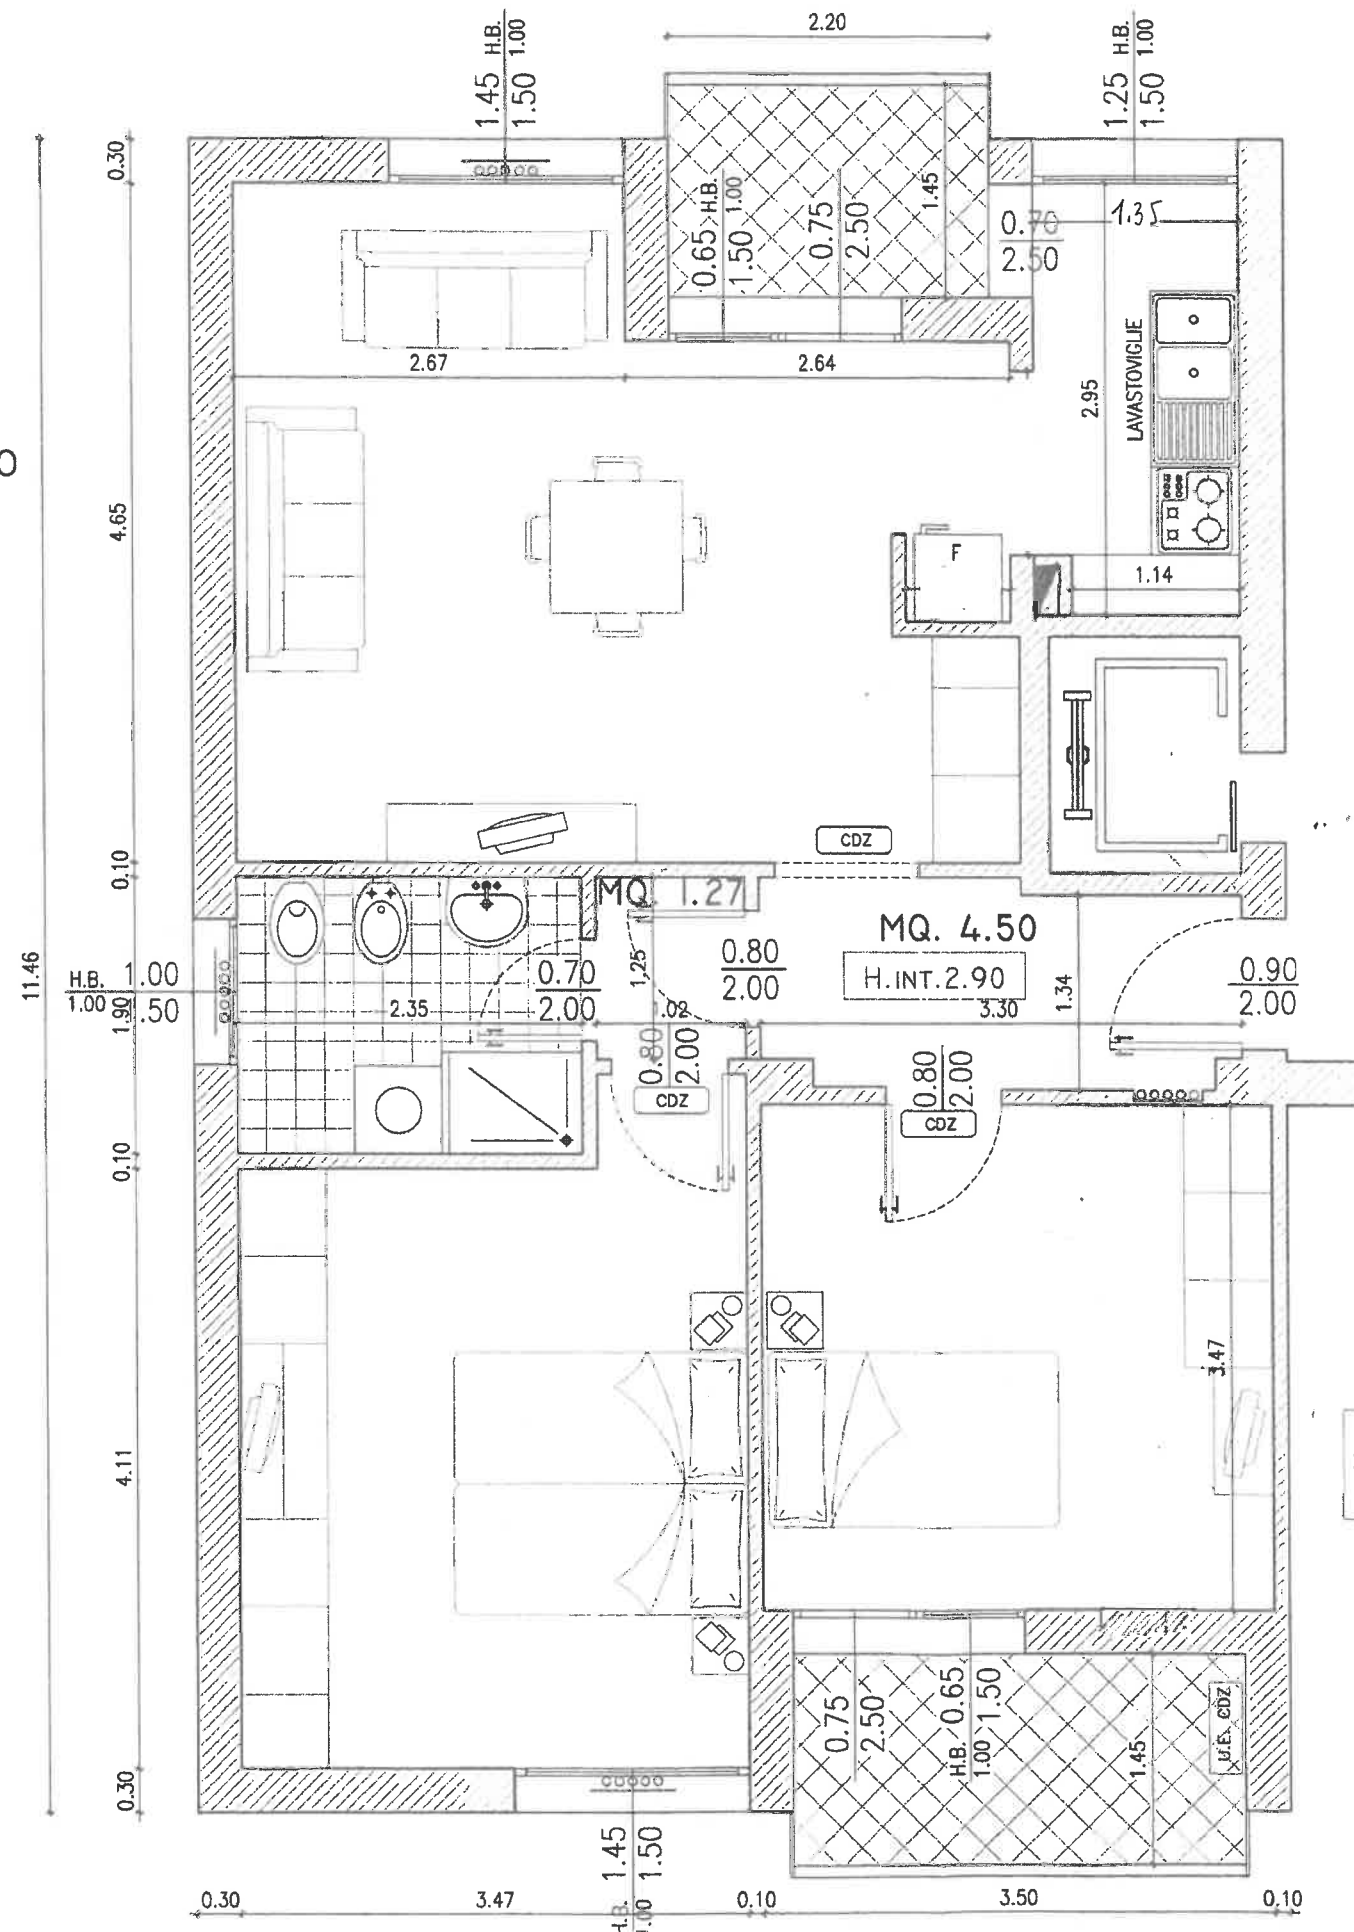

N.B.

PLANIMETRIA INDICATIVA LE QUOTE E IL POSIZIONAMENTO DEGLI IMPIANTI POSSONO SUBIRE MODIFICHE DURANTE IL CORSO DEI LAVORI