


B1021

VIA G. ROSSI 16

PIANO T

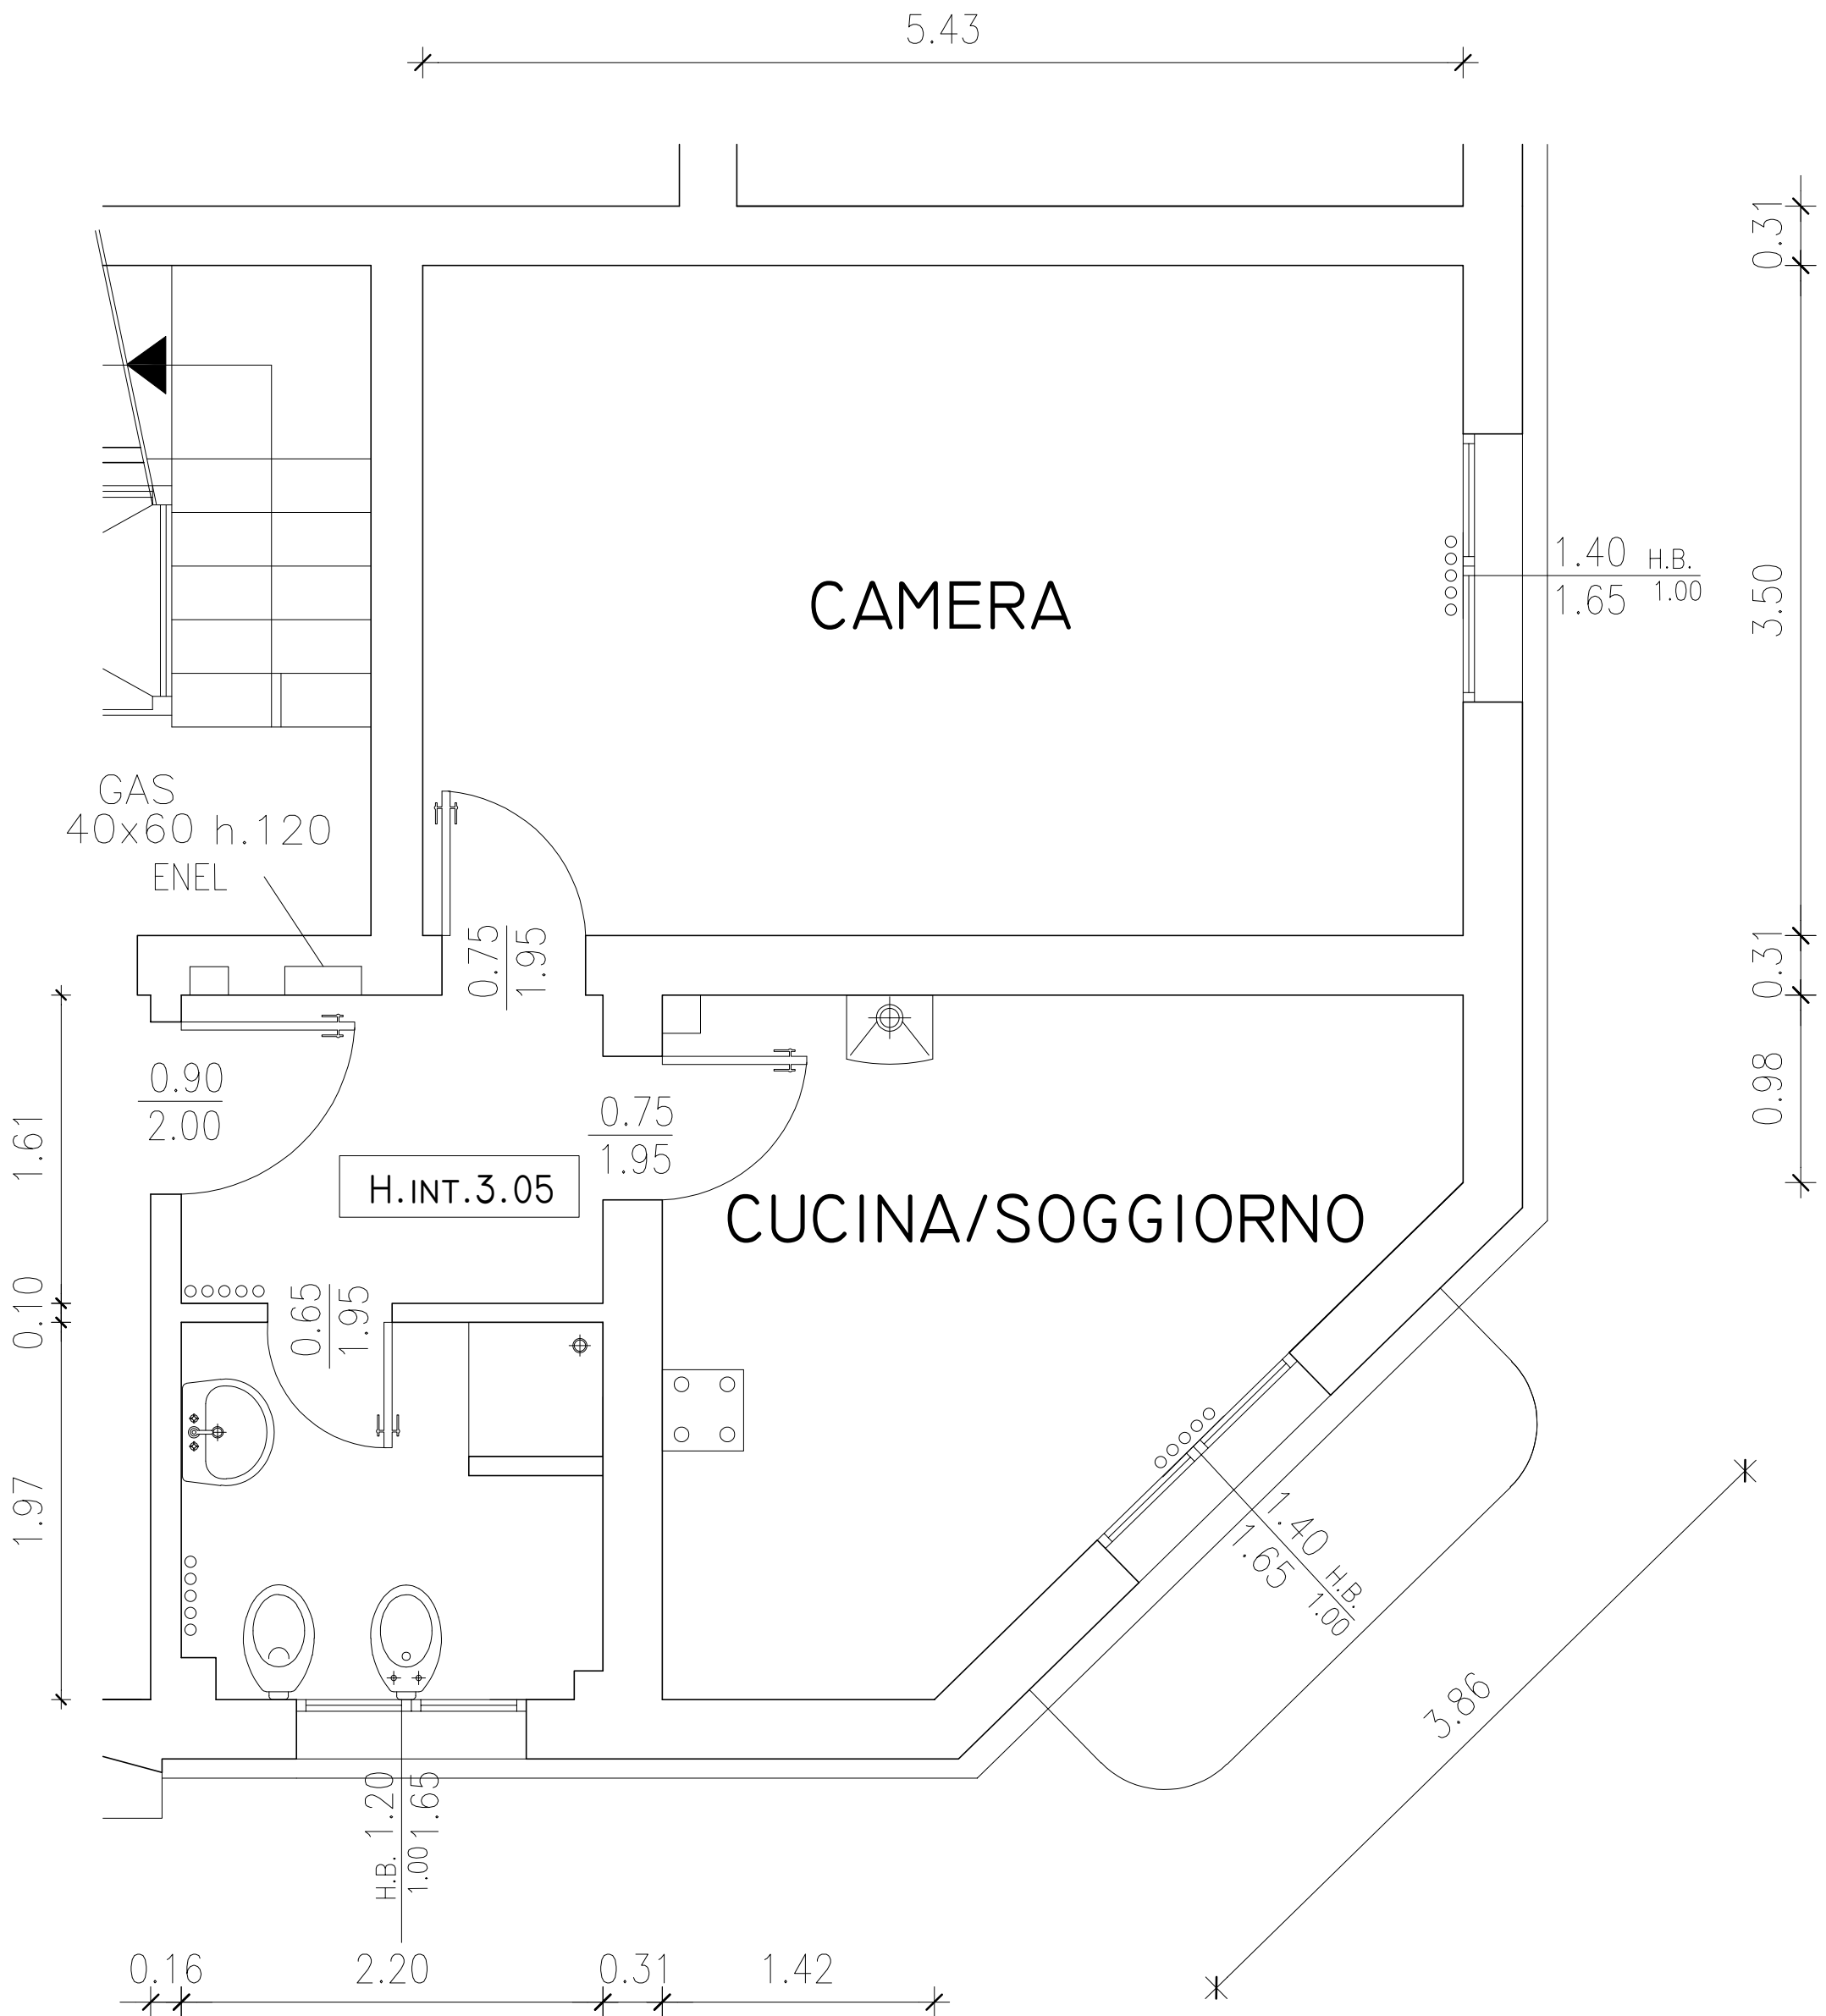

NB: Planimetria indicativa, le quote e il posizionamento degli impianti potranno subire modifiche nel corso della ristrutturazione